
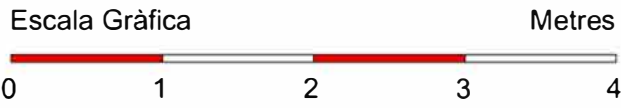
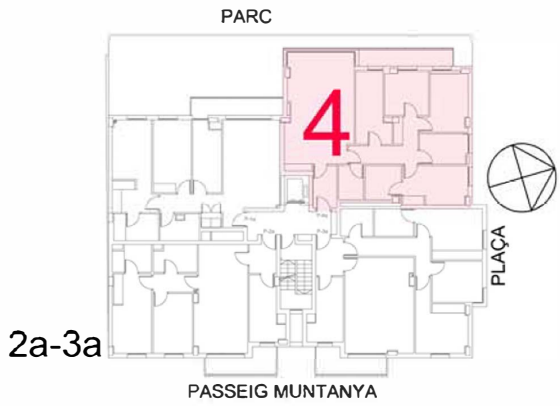


La Societat Promotora es reserva el dret a efectuar en el transcurs de l'execució de les obres, les modificacions necessàries per exigències d'ordre tècnic, jurídic o comercial, sense que això impliqui una baixa a nivell global de qualitat. Les superfícies són aproximades i susceptibles de canvis per exigències tècniques. Les superfícies definitives seran les que resultin de l'execució de l'obra. En tot cas no es modificaran les característiques arquitectòniques, estructurals, funcionals i ornamentals i els serveis de l'edifici que resultin de la publicitat promocional. Les dimensions dels armaris encastats, en el seu cas, s'adaptaran a l'obra amb mides normalitzades del fabricant. Aquest plànol anul·la qualsevol altre emès amb anterioritat. Els mobles tenen únicament efecte decoratiu i no estan inclosos.

NOSALTRES POSEM LA CASA,
TU L'OMPLES DE VIDA.

RESIDENCIAL NOU PARC
Granollers

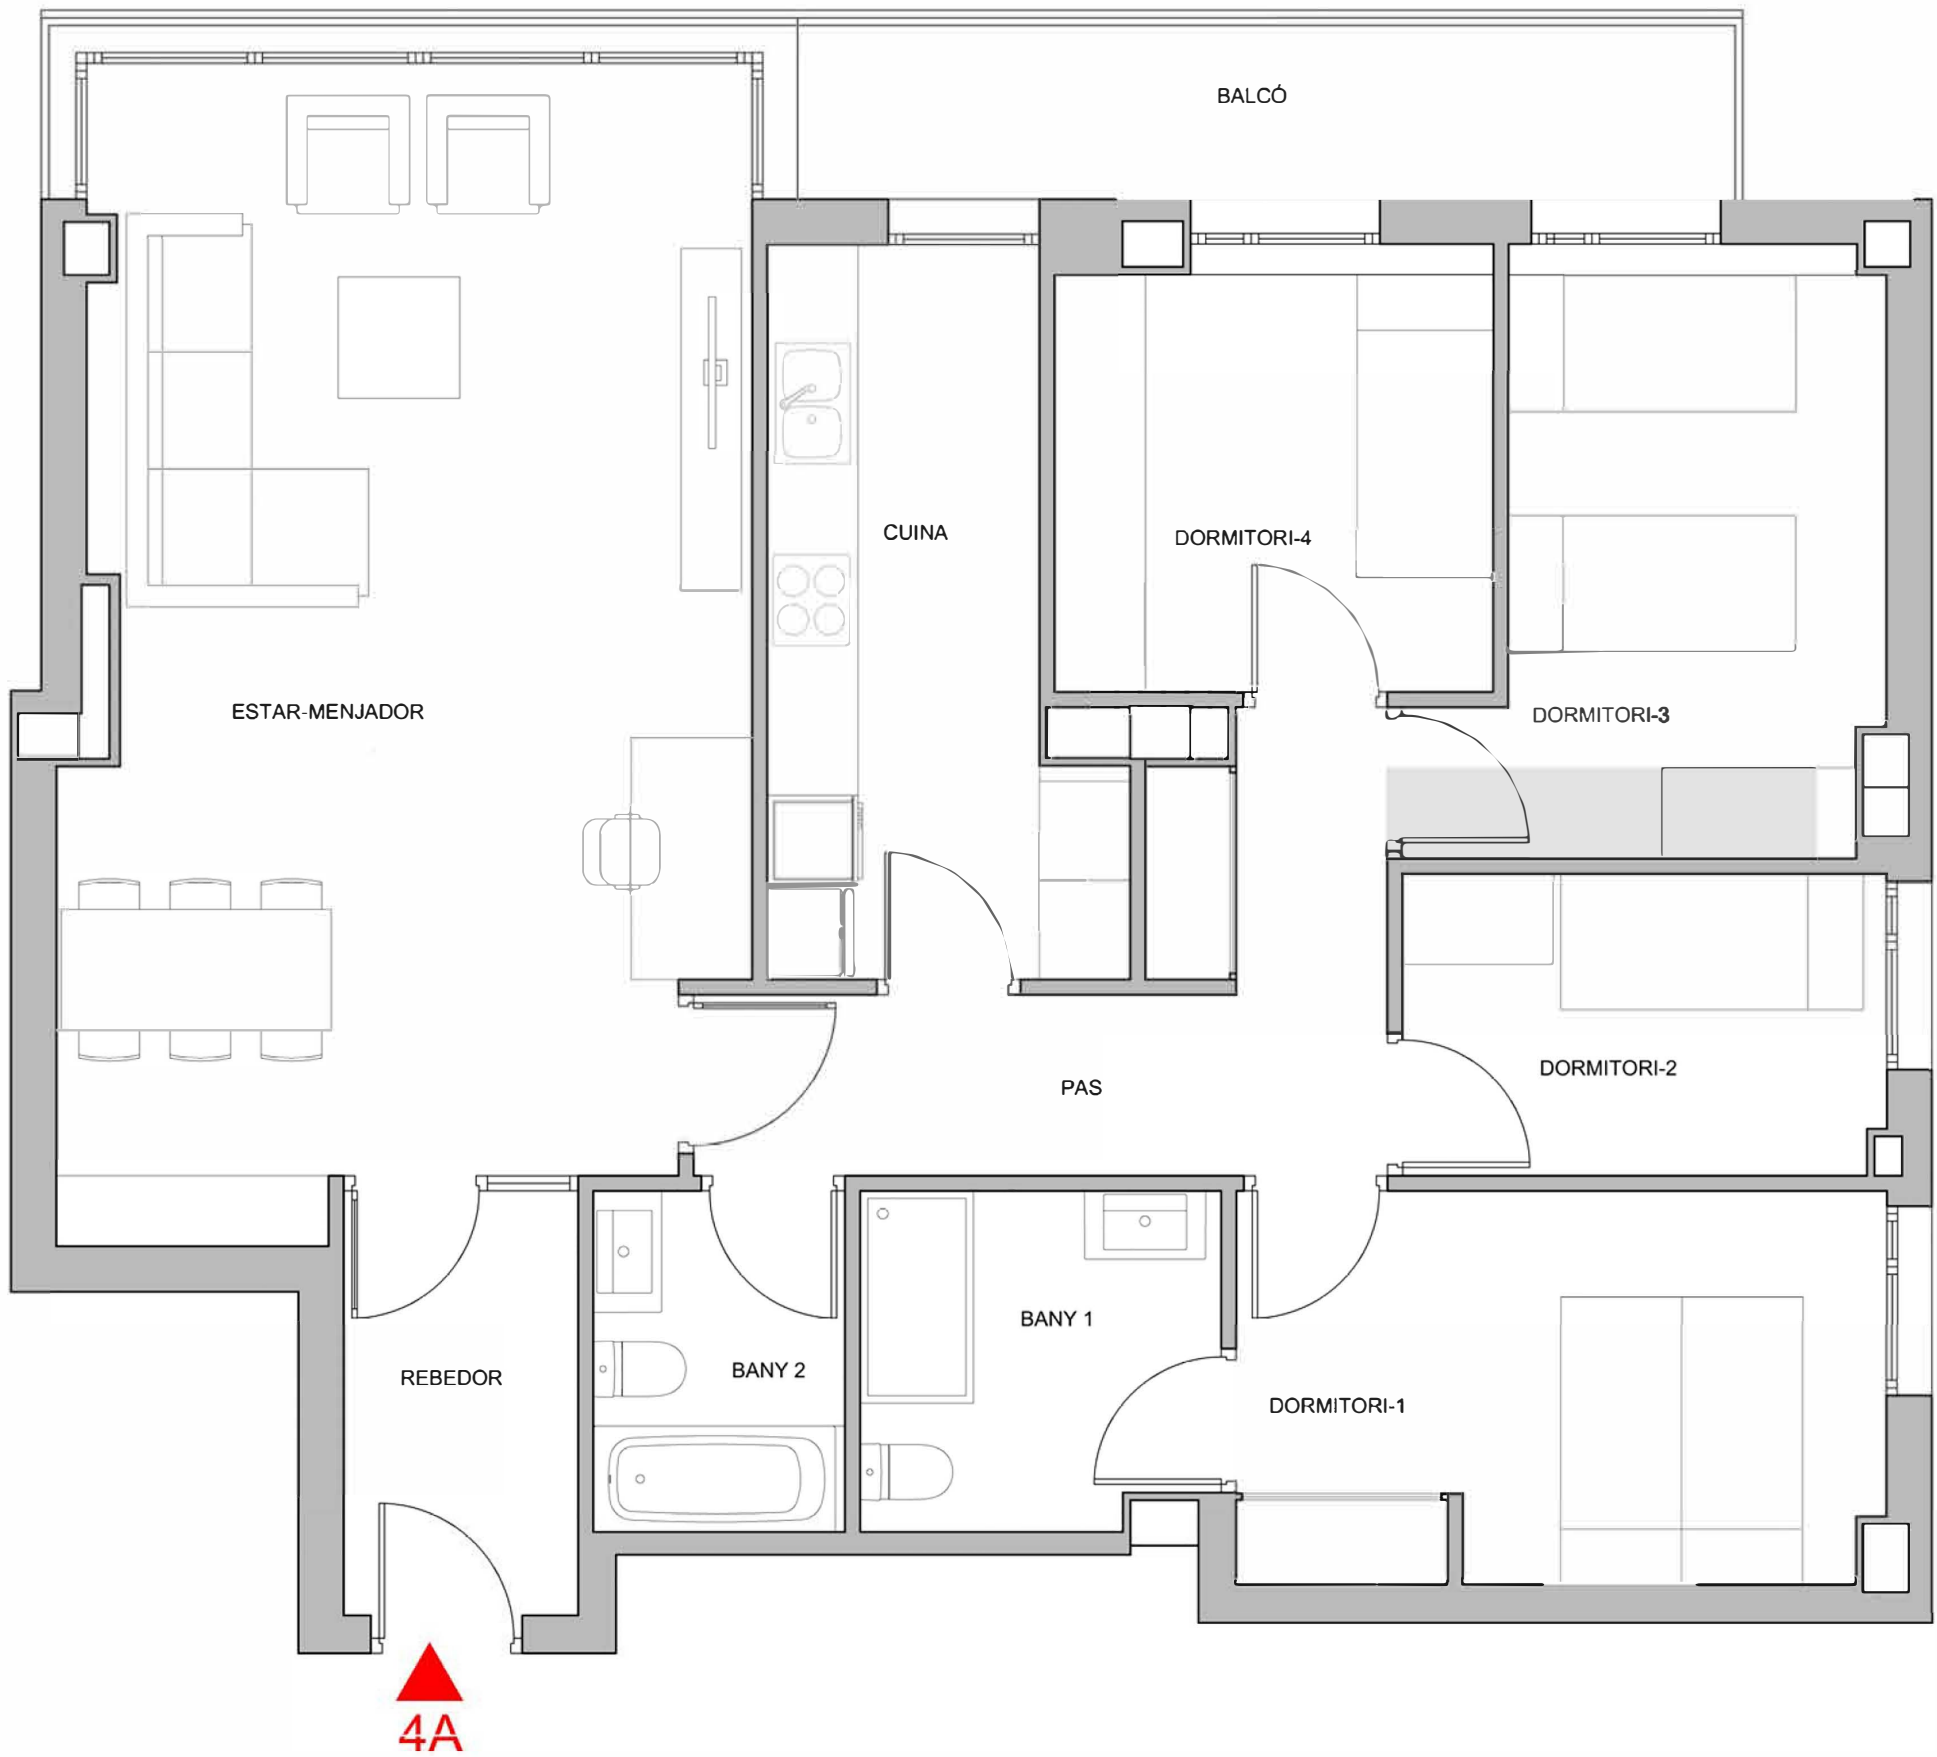

PLANTA SEGONA

PORTA 4a

Cuina	9,59 m2
Estar-menjador	32,74 m2
Dormitori 1	11,06 m2
Dormitori 2	6,29 m2
Dormitori 3	10,61 m2
Dormitori 4	8,40 m2
Bany 1	5,20 m2
Bany 2	3,74 m2
Rebedor	4,34 m2
Pas	8,35 m2
S.Útil interior	100,32 m2
Balcó	7,50 m2
S.Útil+Exterior	109,42m2

