
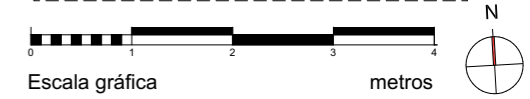
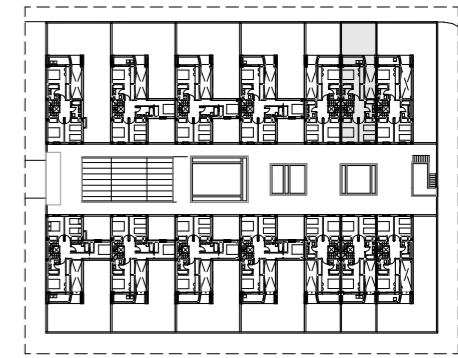
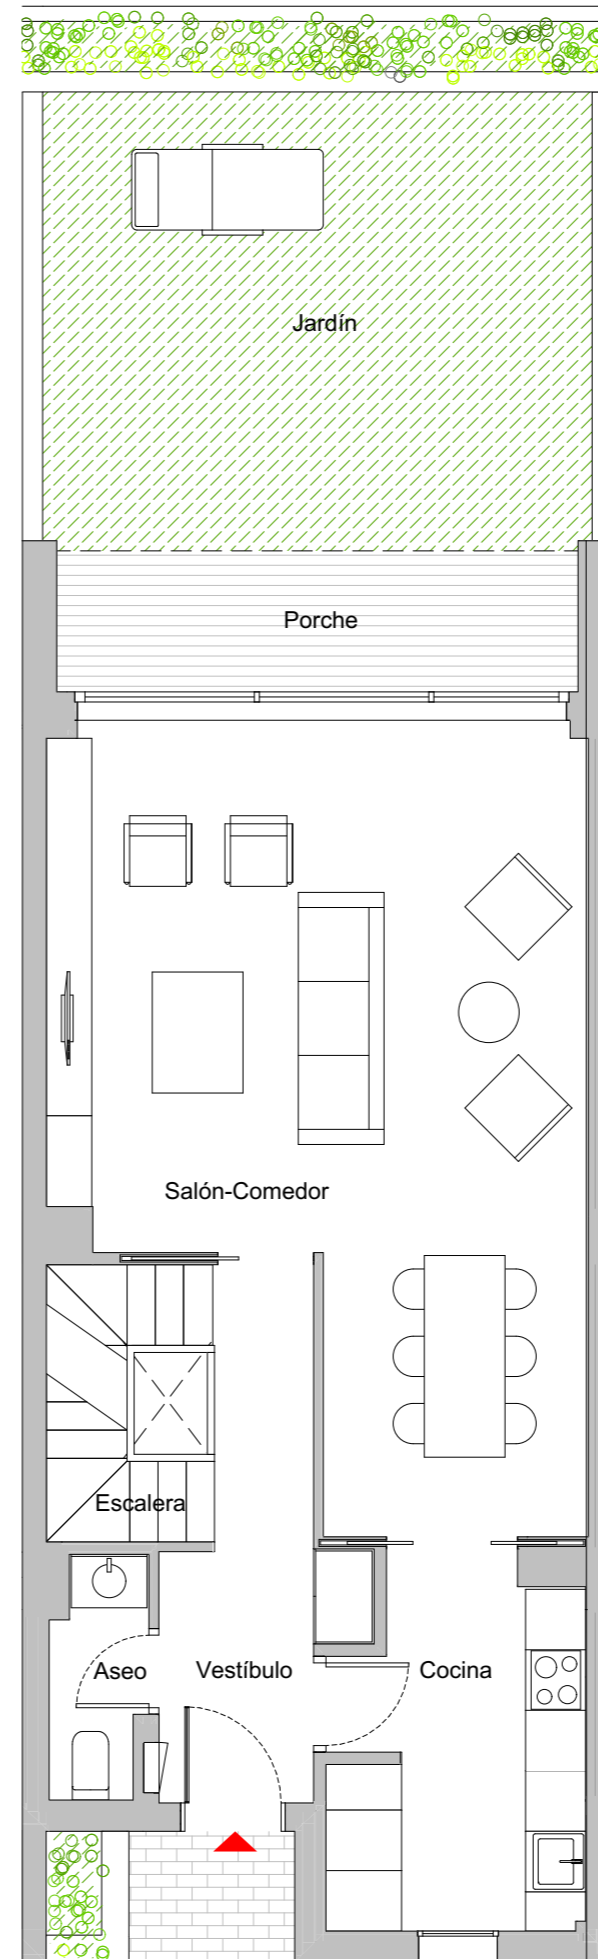


La Sociedad promotora se reserva el derecho a efectuar durante el transcurso de las obras, modificaciones por razones de orden técnico, jurídico o comercial, sin que esto implique un menoscabo en el nivel global de las calidades. Las superficies son aproximadas y susceptibles de cambios por exigencias técnicas. Las superficies definitivas serán las que resulten de la ejecución de la obra. En todo caso, no se modificarán las características arquitectónicas, estructurales, funcionales y ornamentales y los servicios del edificio que resultan de la publicidad promocional. Las dimensiones de los armarios empotrados, en su caso, se adaptarán a las obras con medidas normalizadas del fabricante. El amueblamiento y ajardinamiento tienen únicamente efecto decorativo y no está incluido. Piscina opcional. Este plano anula cualquier otro emitido con anterioridad.

NOSOTROS PONEMOS LA CASA, TÚ LA LLENAS DE VIDA.

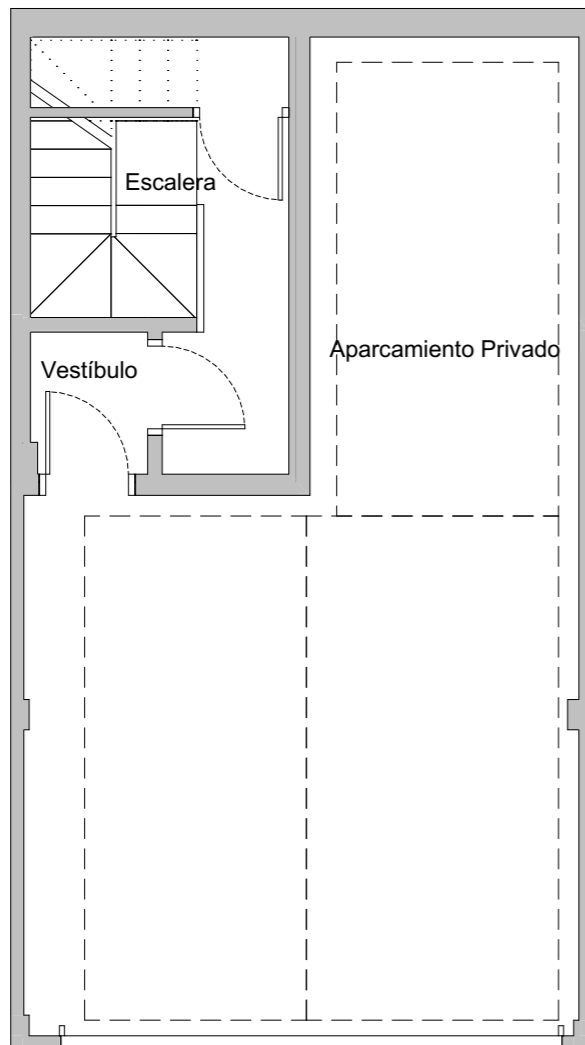

Chalet 13 PS Y PB




SUPERFICIES APROXIMADAS

Planta Sótano	
Aparcamiento Privado	41,55 m ²
Escalera	7,70 m ²
Vestíbulo	1,60 m ²
Superficie útil interior sótano	50,85 m²
Planta Baja	
Aseo	2,15 m ²
Cocina	8,75 m ²
Escalera	3,55 m ²
Salón-Comedor	35,50 m ²
Vestíbulo	7,20 m ²
Planta Primera	
Baño 1	4,15 m ²
Baño 2	4,60 m ²
Distribuidor	4,95 m ²
Dormitorio 1	13,80 m ²
Dormitorio 2	9,65 m ²
Dormitorio 3	9,70 m ²
Escalera	3,80 m ²
Planta Segunda	
Baño 3	3,40 m ²
Dormitorio 4	11,70 m ²
Superficie útil interior	122,90 m²
Superficie Construida Sotano	58,45 m²
Superficie Construida S/R	156,00 m²
Zonas Exteriores	
Jardín	24,75 m ²
Porche	7,20 m ²
Terraza	40,00 m ²
Superficies utiles exteriores	71,95 m²



La Sociedad promotora se reserva el derecho a efectuar durante el transcurso de la ejecución de las obras, modificaciones por razones de orden técnico, jurídico o comercial, sin que esto implique un menoscabo en el nivel global de las calidades. Las superficies son aproximadas y susceptibles de cambios por exigencias técnicas. Las superficies definitivas serán las que resulten de la ejecución de la obra. En todo caso, no se modificarán las características arquitectónicas, estructurales, funcionales y ornamentales y los servicios del edificio que resultan de la publicidad promocional. Las dimensiones de los armarios empotrados, en su caso, se adaptarán a las obras con medidas normalizadas del fabricante. El amueblamiento y ajardinamiento tienen únicamente efecto decorativo y no está incluido. Piscina opcional. Este plano anula cualquier otro emitido con anterioridad.

NOSOTROS PONEMOS LA CASA, TÚ LA LLENAS DE VIDA.

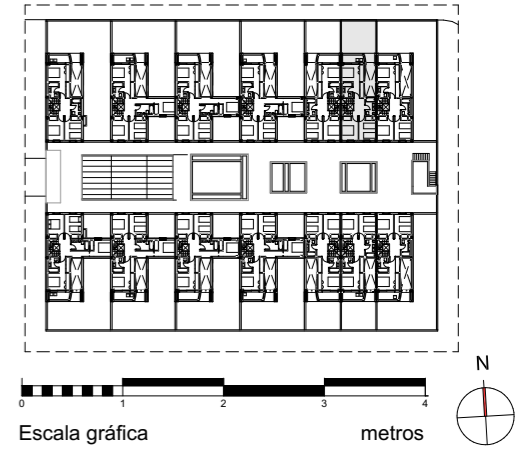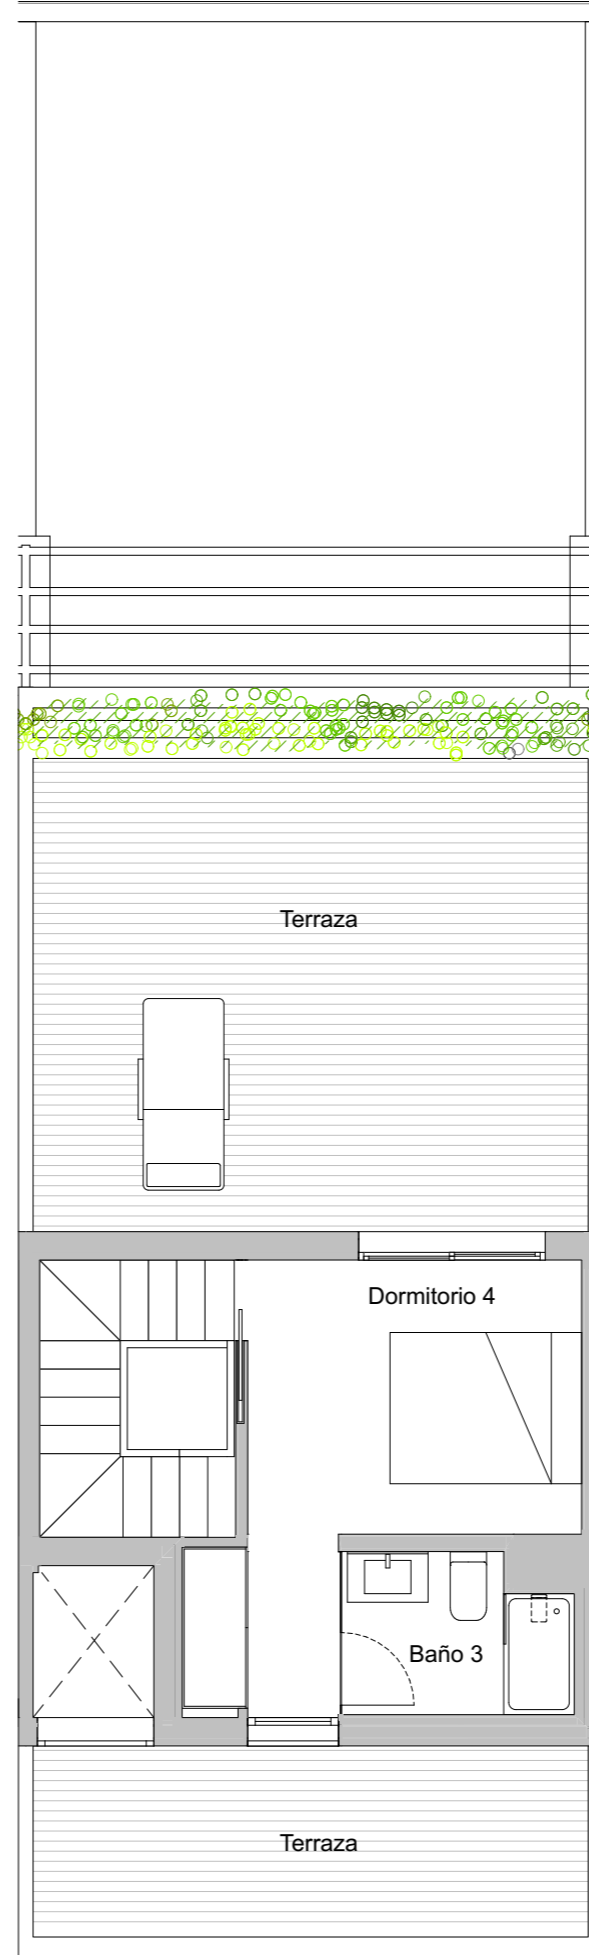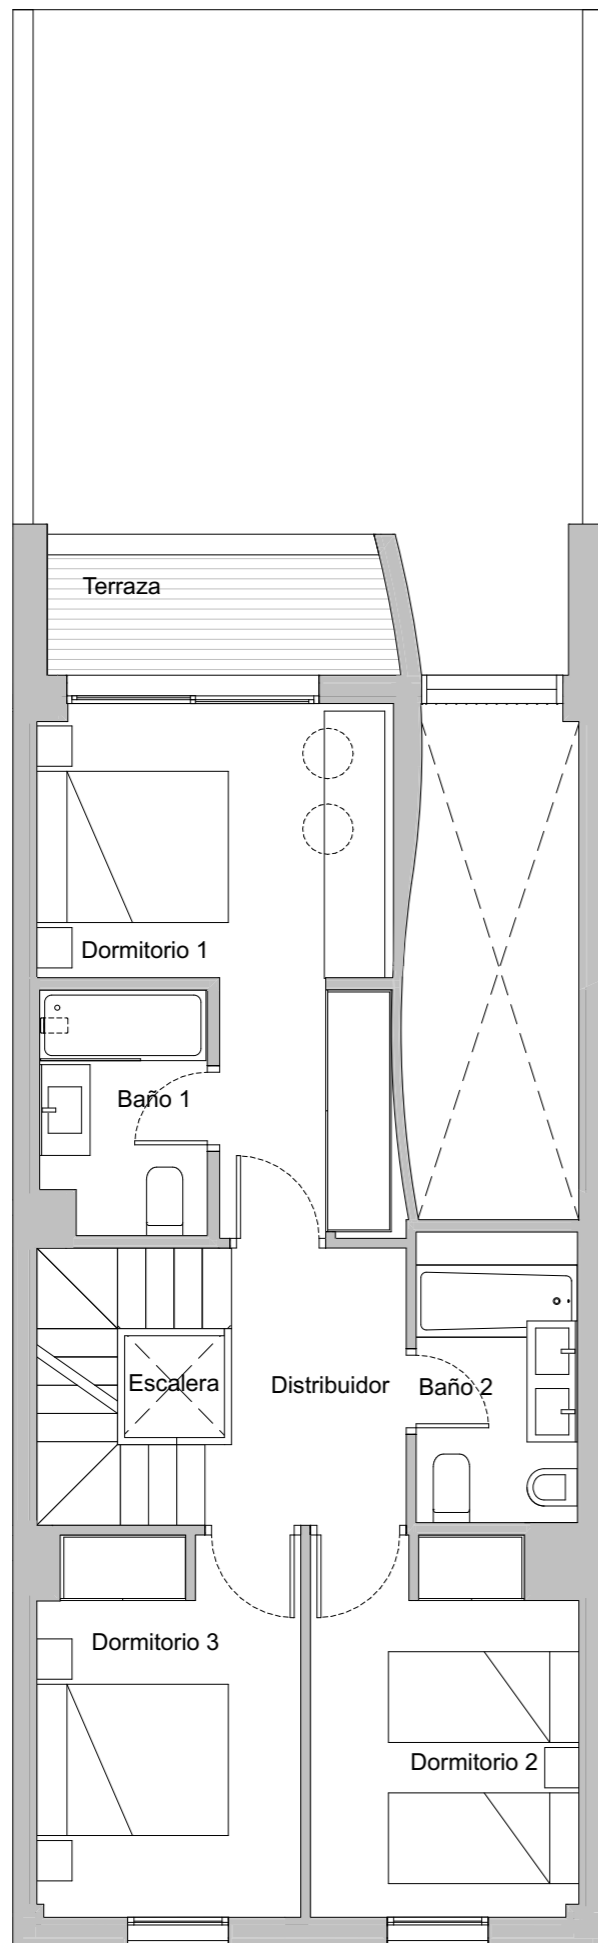

Chalet 13 P1 Y P2

SUPERFICIES APROXIMADAS

Planta Sótano	
Aparcamiento Privado	41,55 m ²
Escalera	7,70 m ²
Vestíbulo	1,60 m ²
Superficie útil interior sótano	50,85 m²
Planta Baja	
Aseo	2,15 m ²
Cocina	8,75 m ²
Escalera	3,55 m ²
Salón-Comedor	35,50 m ²
Vestíbulo	7,20 m ²
Planta Primera	
Baño 1	4,15 m ²
Baño 2	4,60 m ²
Distribuidor	4,95 m ²
Dormitorio 1	13,80 m ²
Dormitorio 2	9,65 m ²
Dormitorio 3	9,70 m ²
Escalera	3,80 m ²
Planta Segunda	
Baño 3	3,40 m ²
Dormitorio 4	11,70 m ²
Superficie útil interior	122,90 m²
Superficie Construida Sotano	58,45 m²
Superficie Construida S/R	156,00 m²
Zonas Exteriores	
Jardín	24,75 m ²
Porche	7,20 m ²
Terraza	40,00 m ²
Superficies utiles exteriores	71,95 m²

