


La Societat Promotora es reserva el dret a efectuar en el transcurs de les obres, les modificacions necessàries per exigències d'ordre tècnic, jurídic o comercial, sense que això impliqui una baixa a nivell global de qualitats. Les superfícies són aproximades i susceptibles de canvis per exigències tècniques. Les superfícies definitives seran les que resultin de l'execució de l'obra. En tot cas no es modificaran les característiques arquitectòniques, estructurals, funcionals i ornamentals i els serveis de l'edifici que resultin de la publicitat promocional. Les dimensions dels armaris encastats, en el seu cas, s'adaptaran a l'obra amb mides normalitzades del fabricant. Aquest plànol anul·la qualsevol altre emès amb anterioritat. Els mobles tenen únicament efecte decoratiu i no estan inclosos.

**NOSALTRES POSEM LA CASA,
TU L'OMPLES DE VIDA.**

 **Parc Domeny
Girona**

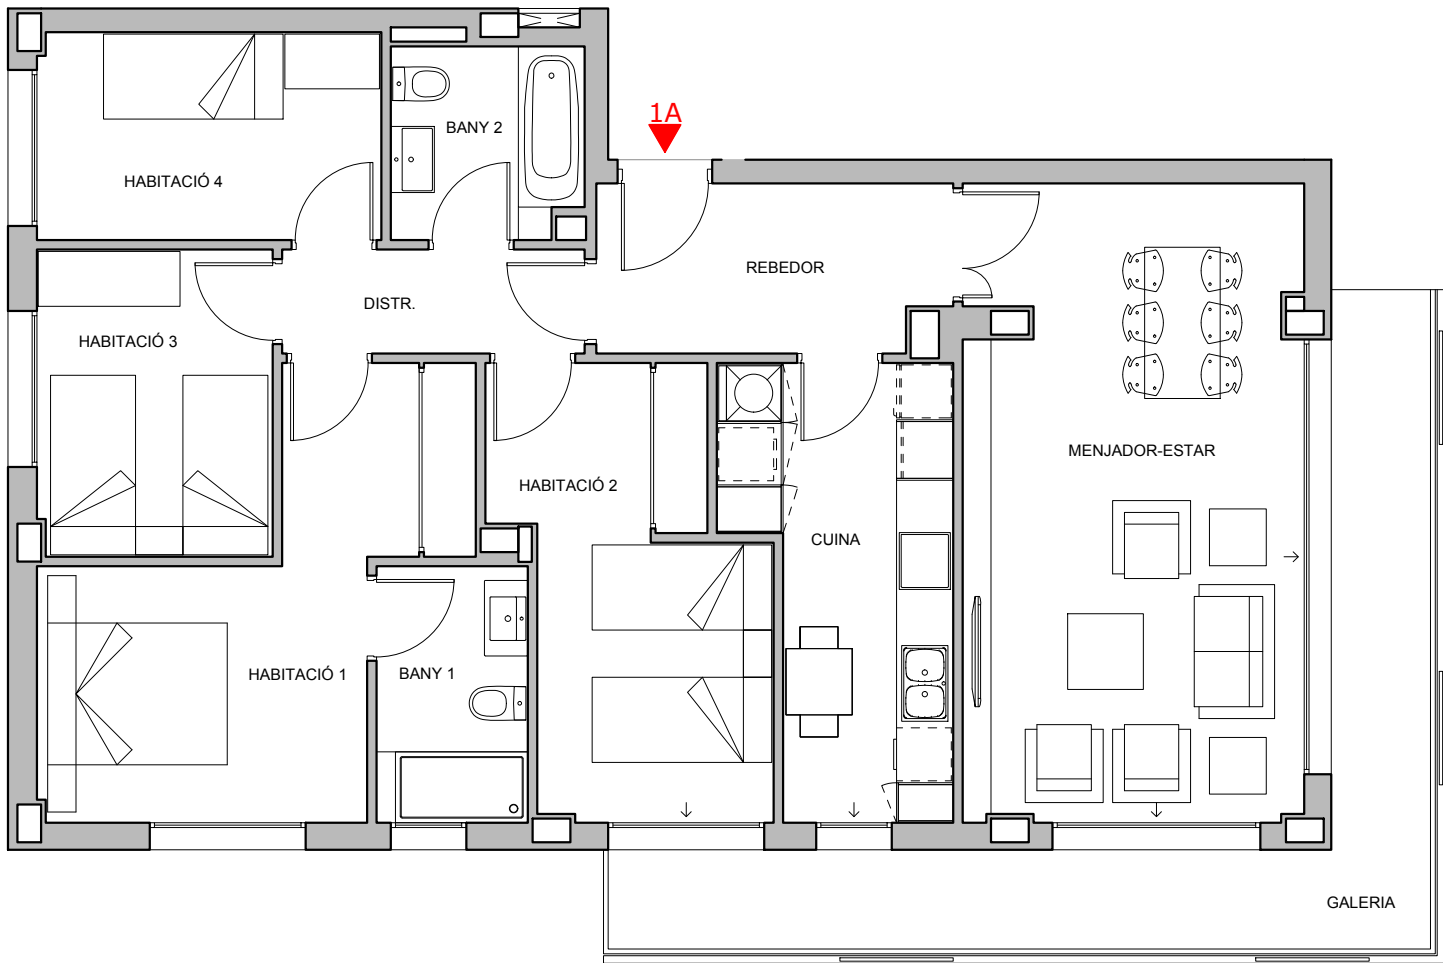

200619_V5

PL. PRIMERA

SUP. ÚTILS ESC A

HABITATGE 1

	S. Útil m²
Rebedor	6,59
Estar - Menjador	23,84
Cuina	9,99
Habitació 1	13,60
Habitació 2	11,63
Habitació 3	8,09
Habitació 4	8,01
Bany 1	4,48
Bany 2	4,08
Distribuidor	3,52
S. ÚTIL INTERIOR	93,83
Galeria	15,30
S. ÚTIL INTERIOR + EXTERIOR	109,13
S. CONSTRUÏDA + EXTERIOR	125,71