
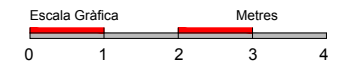
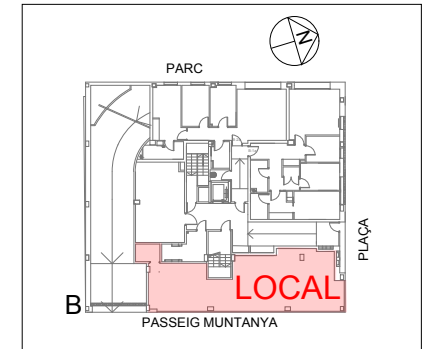


La Societat Promotora es reserva el dret a efectuar en el transcurs de les obres, les modificacions necessàries per exigències d'ordre tècnic, jurídic o comercial, sense que això impliqui una baixa a nivell global de qualitat. Les superfícies són aproximades i susceptibles de canvis per exigències tècniques. Les superfícies definitives seran les que resultin de l'execució de l'obra. En tot cas no es modificaran les característiques arquitectòniques, estructurals, funcionals i ornamentals i els serveis de l'edifici que resultin de la publicitat promocional. Les dimensions dels armaris encastats, en el seu cas, s'adaptaran a l'obra amb mides normalitzades del fabricant. Aquest plànol anu, la qualsevol altre emès amb anterioritat. Els mobles tenen únicament efecte decoratiu i no estan inclosos.

NOSALTRES POSEM LA CASA, TU L'OMPLES DE VIDA.

 **Nou Parc
Granollers**

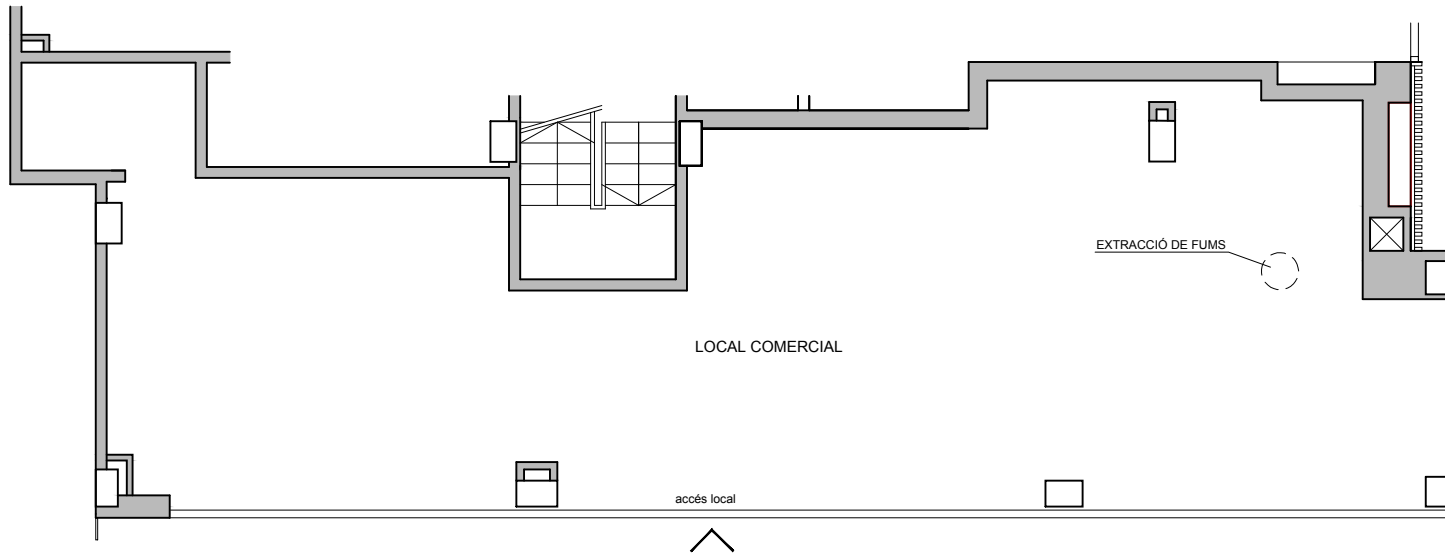

PLANTA BAIXA
LOCAL

S.Útil interior	86,33 m2
S.Construïda	96,96 m2