


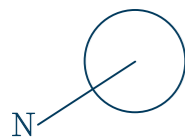



Viviendas únicas en un lugar exclusivo

Planta Baja - Portal 2A

La Sociedad Promotora se reserva el derecho a efectuar durante el transcurso de la ejecución de las obras, las modificaciones necesarias por exigencias de orden técnico, jurídico o comercial, sin que esto implique un menoscabo en el nivel global de calidades. Las superficies son aproximadas y susceptibles de cambios por exigencias técnicas. Las superficies definitivas serán las que resulten de la ejecución de la obra. En todo caso no se modificarán las características arquitectónicas, estructurales, funcionales y ornamentales y los servicios del edificio que resulten de la publicidad promocional. Los materiales naturales, madera o piedra, por sus propias características pueden sufrir variaciones en tonalidad y textura. Las dimensiones de los armarios empotrados, en su caso, se adaptarán a la obra con medidas normalizadas del fabricante. Este plano anula cualquier otro emitido con anterioridad. El amueblamiento tiene únicamente efecto decorativo y no está incluido.



Viviendas únicas en un lugar exclusivo

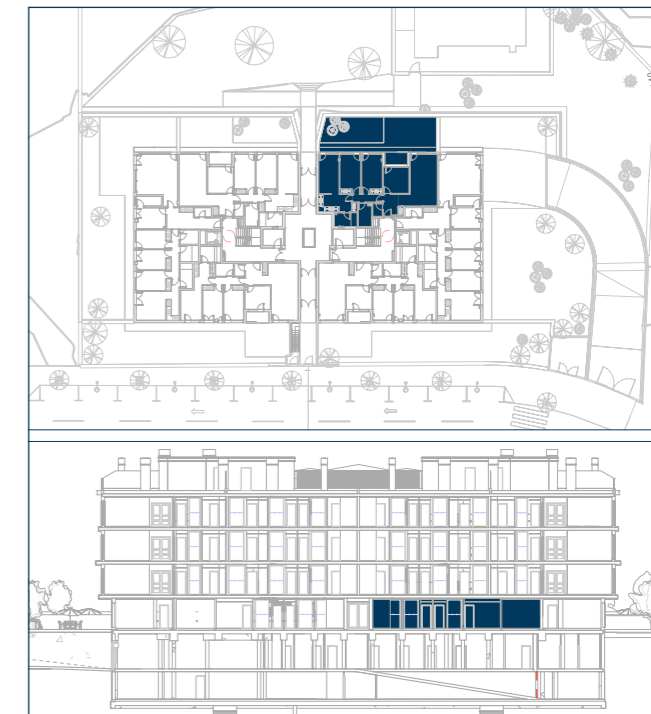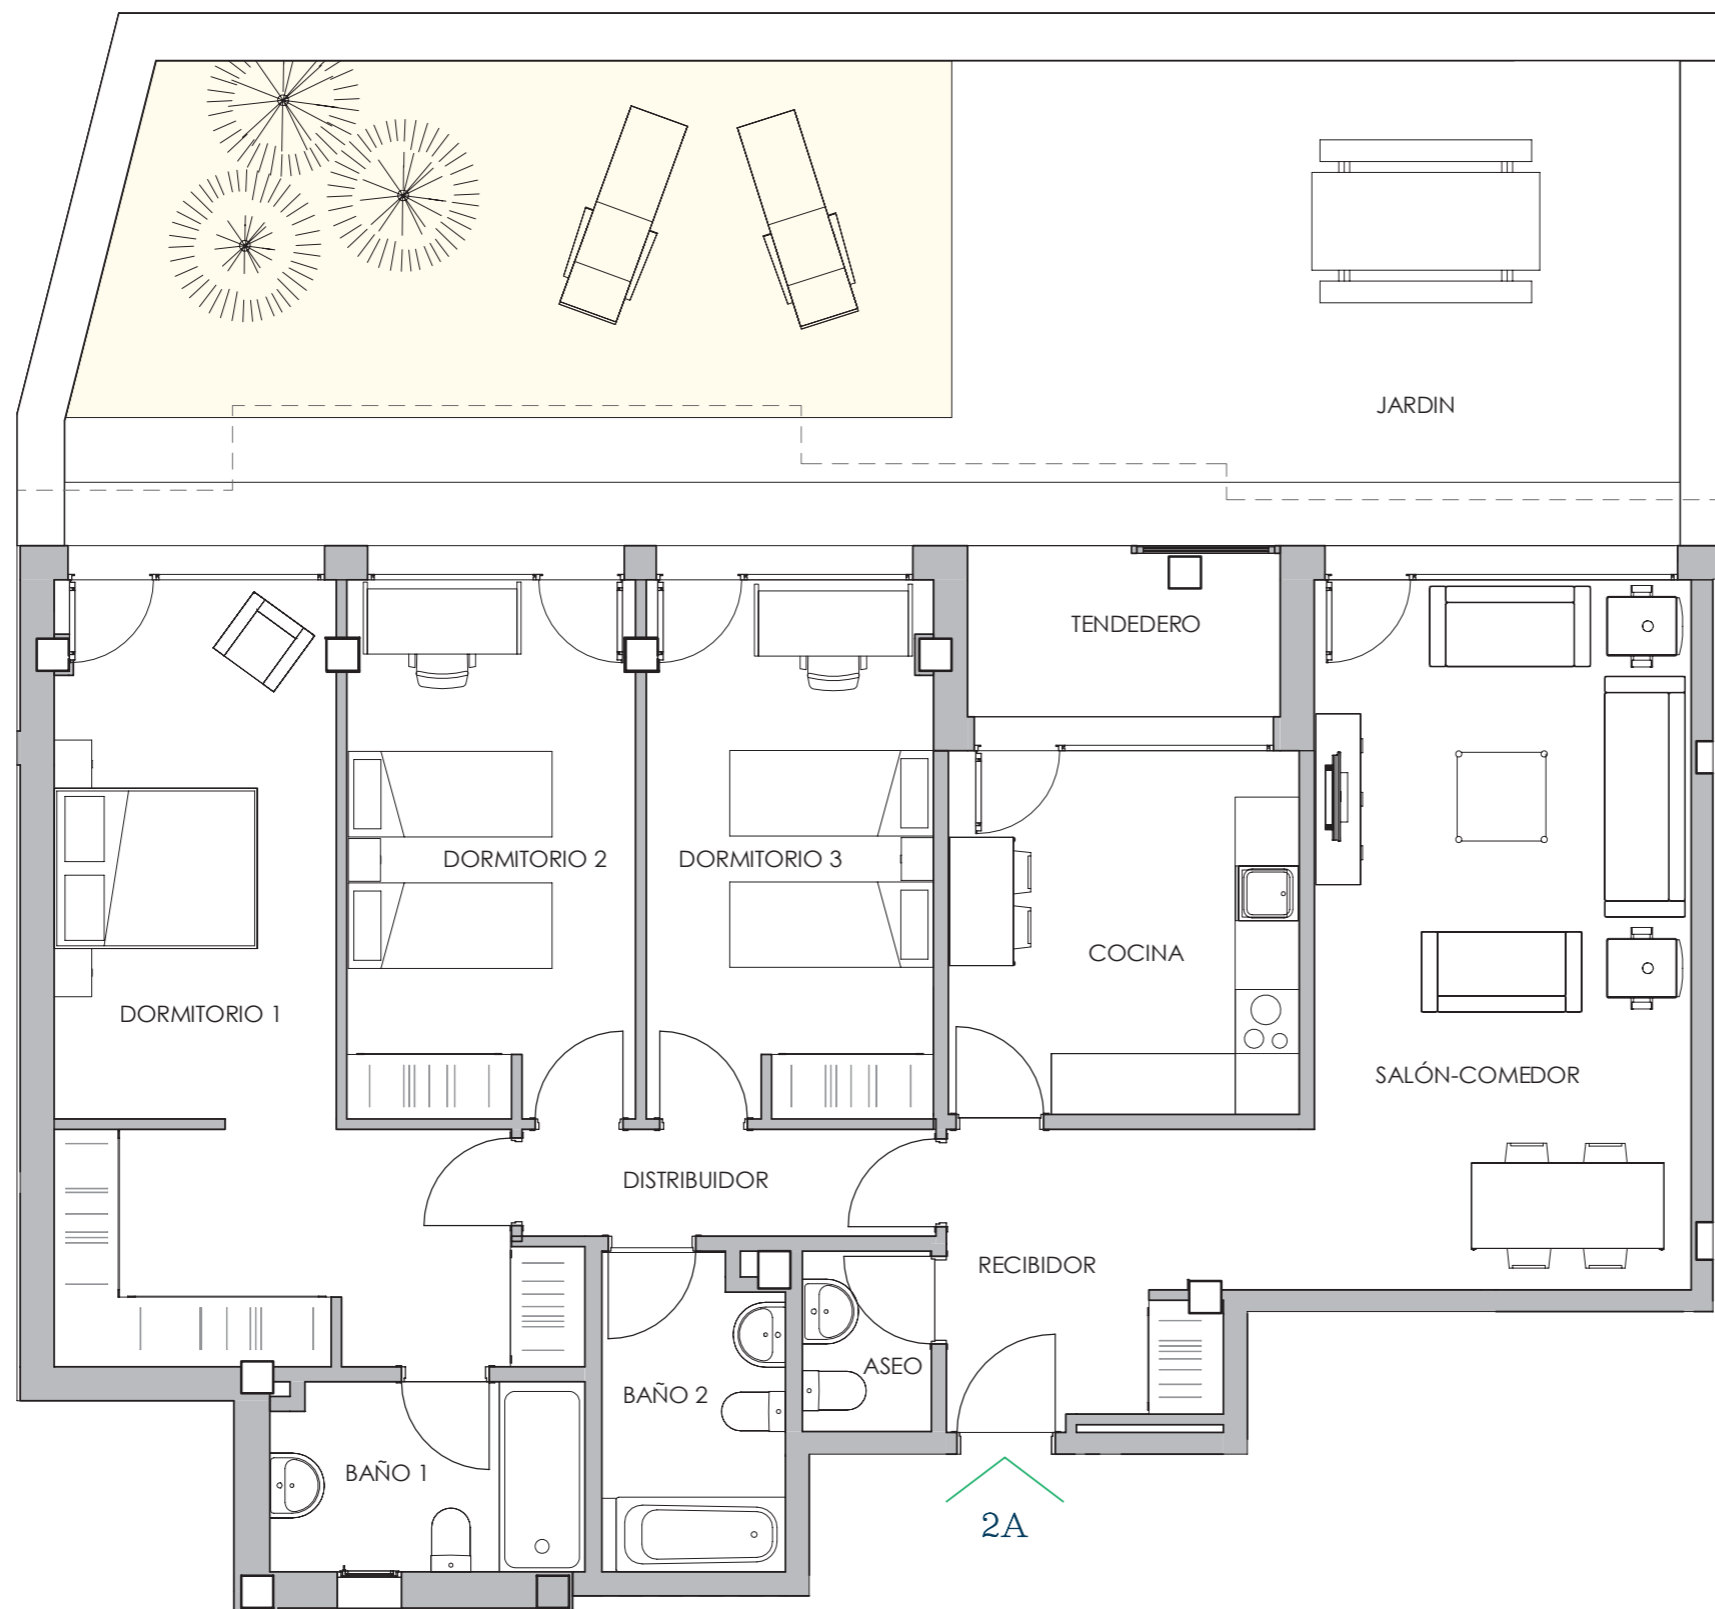

PLANTA BAJA - PORTAL 2A

Recibidor	5,98
Aseo	2,04
Salón-Comedor	25,73
Cocina	11,17
Distribuidor	3,87
Dormitorio 1	23,65
Baño 1	5,15
Dormitorio 2	13,50
Dormitorio 3	13,44
Baño 2	4,93
SUP. ÚTIL CERRADA INTERIOR	109,46
Tendedero	4,58
Terraza/Jardín cubierto	6,98
Terraza/Jardín descubierto	60,99
SUP. ÚTIL EXTERIOR	72,55