
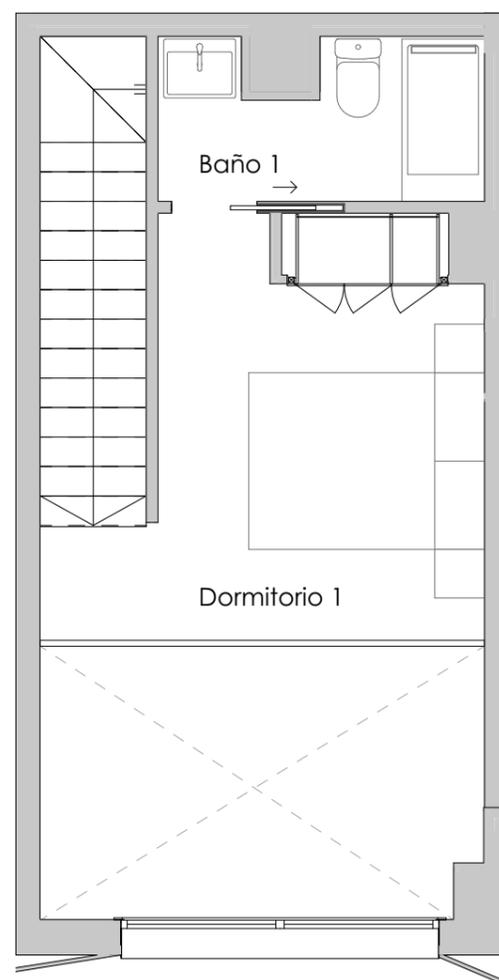


1   
 1   
 59,44 m<sup>2</sup>

F

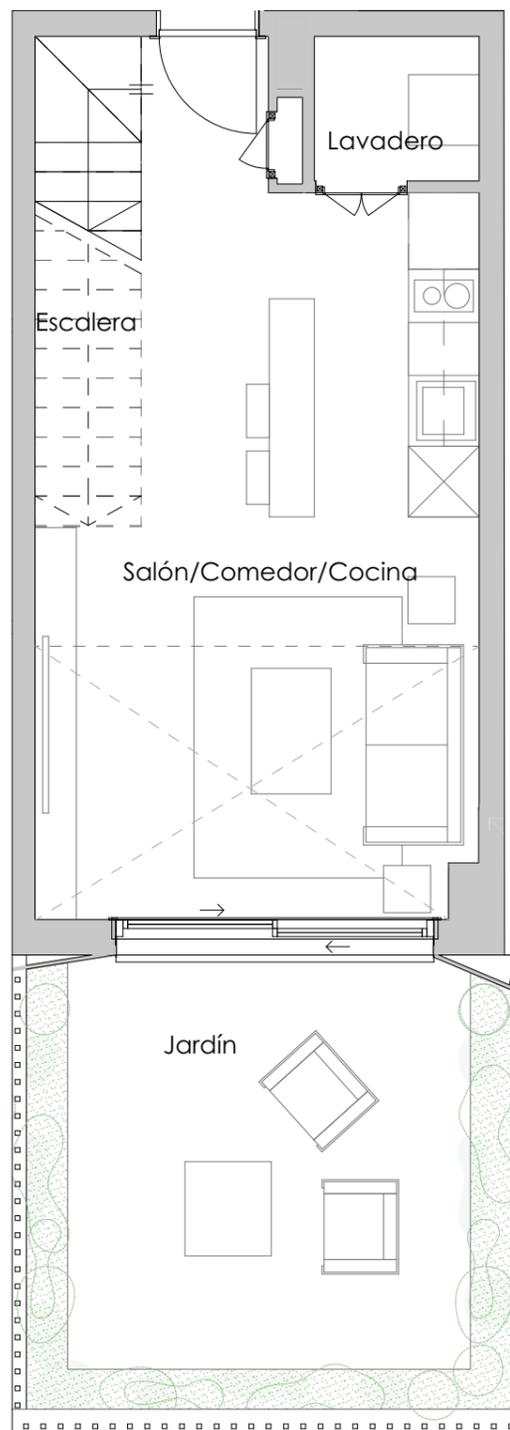

## Portal 5

### Planta Baja - Puerta F

V02-1D



SUPERFICIES APROXIMADAS

Salón/Comedor	22,90 m <sup>2</sup>
Lavadero	1,77 m <sup>2</sup>
Baño 1	3,54 m <sup>2</sup>
Dormitorio 1	10,40 m <sup>2</sup>
Escalera	3,10 m <sup>2</sup>

**Superficie útil interior** 41,71 m<sup>2</sup>  
**Superficie útil exterior (Jardín)** 16,08 m<sup>2</sup>

**Superficie útil total** 57,79 m<sup>2</sup>

**Superficie construida c/comunes** 59,44 m<sup>2</sup>

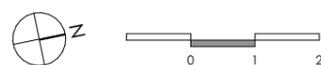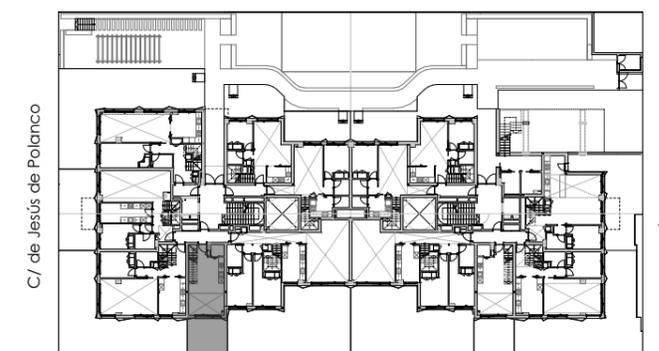

La Sociedad Promotora se reserva el derecho a efectuar durante el transcurso de la ejecución de las obras, las modificaciones necesarias por exigencias de orden técnico, jurídico o comercial, sin que esto implique un menosprecio en el nivel global de calidades. Las superficies son aproximadas y susceptibles de cambios por exigencias técnicas. Las superficies definitivas serán las que resulten de la ejecución de la obra. Las dimensiones de los armarios empotrados, en su caso, se adaptarán a la obra con medidas normalizadas del fabricante, las estancias destinadas a vestidores no incluyen equipamiento. Este plano anula cualquier otro emitido con anterioridad. El amueblamiento y la vegetación, tienen únicamente efecto decorativo y no están incluidos.