

3
 2
 2
 1
 118,86 m²

BLOQUE A

Planta Baja

VIVIENDA C

SUPERFICIES APROXIMADAS



Salón/ Comedor	26,10 m ²
Cocina	9,10 m ²
Distribuidor	5,00 m ²
Lavadero	3,00 m ²
Baño 2	5,00 m ²
Baño 1	3,70 m ²
Dormitorio Principal	14,20 m ²
Dormitorio 2	9,80 m ²
Dormitorio 3	9,90 m ²
Terraza/ Jardín	114,50 m ²

Superficie útil cerrada (Vivienda) 85,80 m²
Superficie útil abierta (Terraza/ Jardín) 114,50 m²


Superf. construida cerrada (Vivienda) 100,00 m²
Superf. construida abierta (Terraza/ Jardín) 122,70 m²

Superficie construida 118,86 m²

Incluida parte proporcional de Zonas Comunes

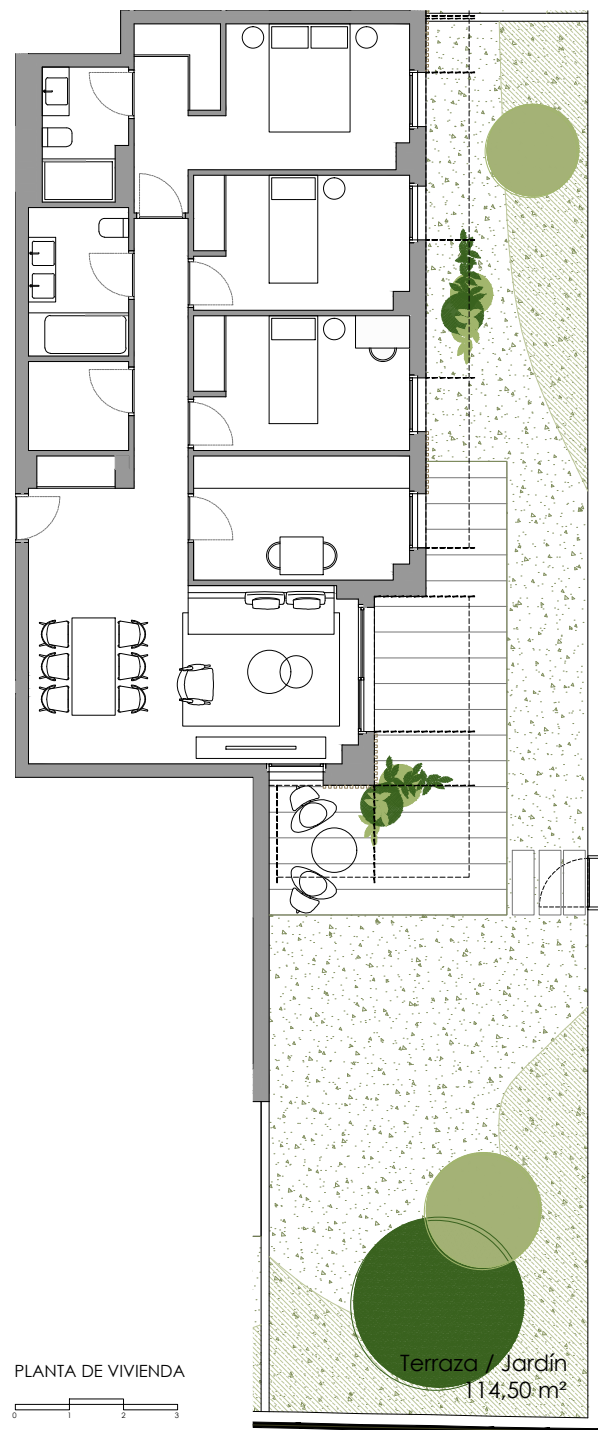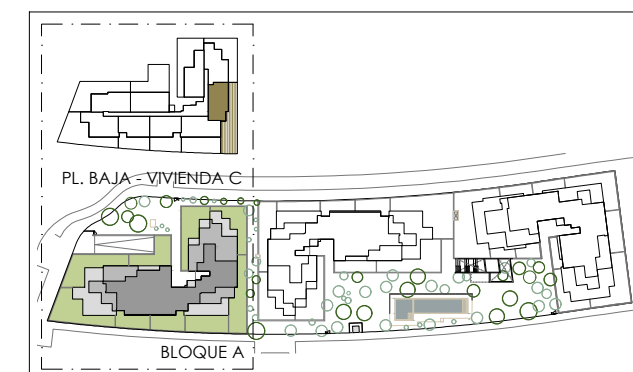

PLANTA DE VIVIENDA

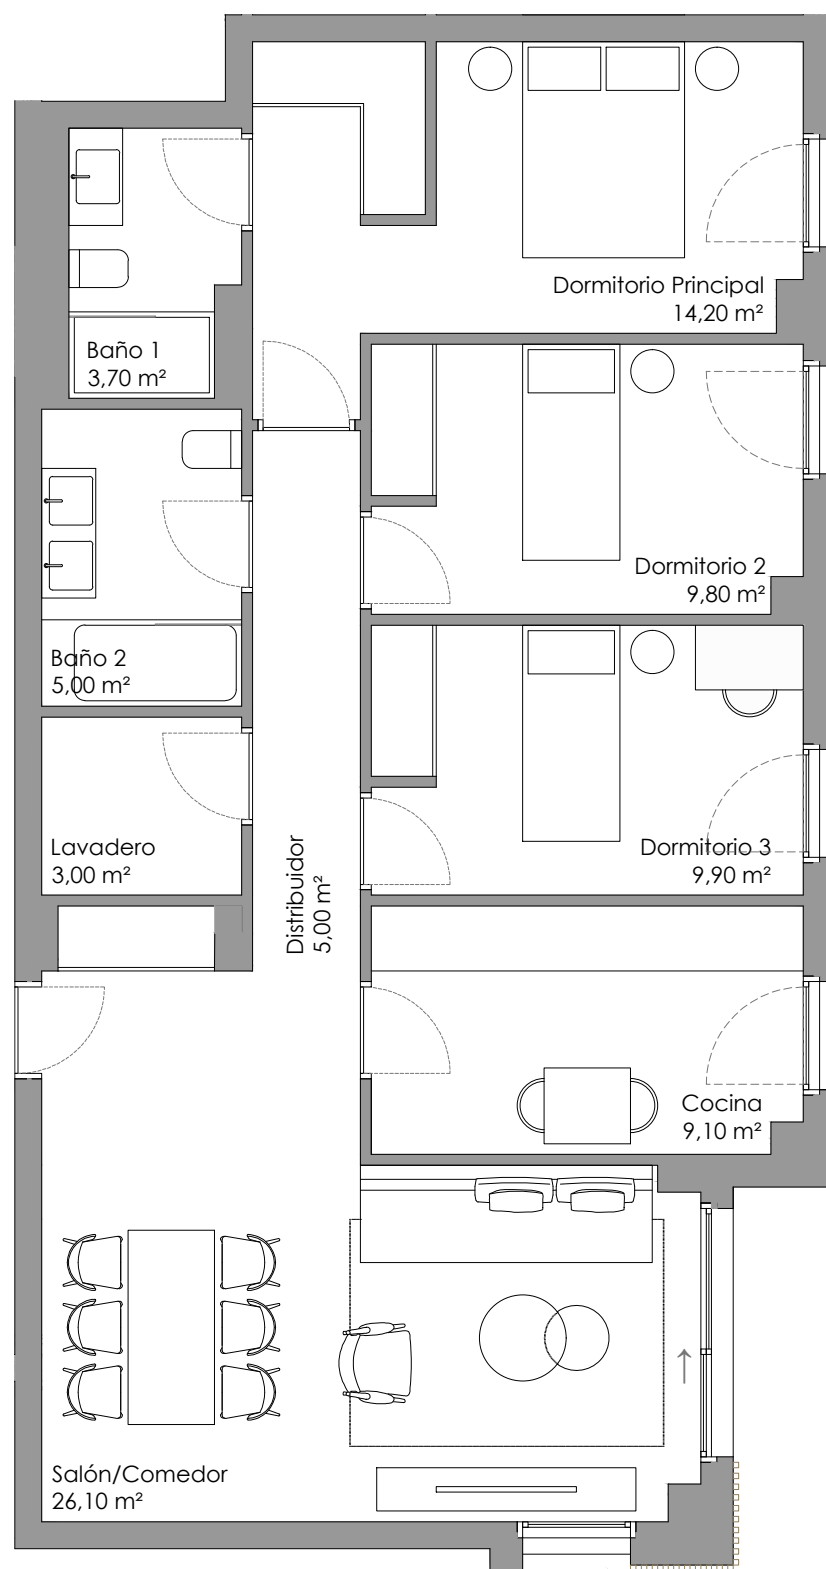

PLANTA DE VIVIENDA INTERIOR

0 1 2 3