



BLOQUE A1

PLANTA BAJA

VIVIENDA B

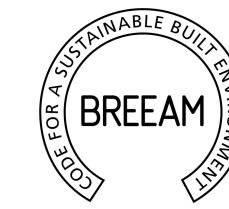

**MONTE
A LANZADA**
SANXENXO

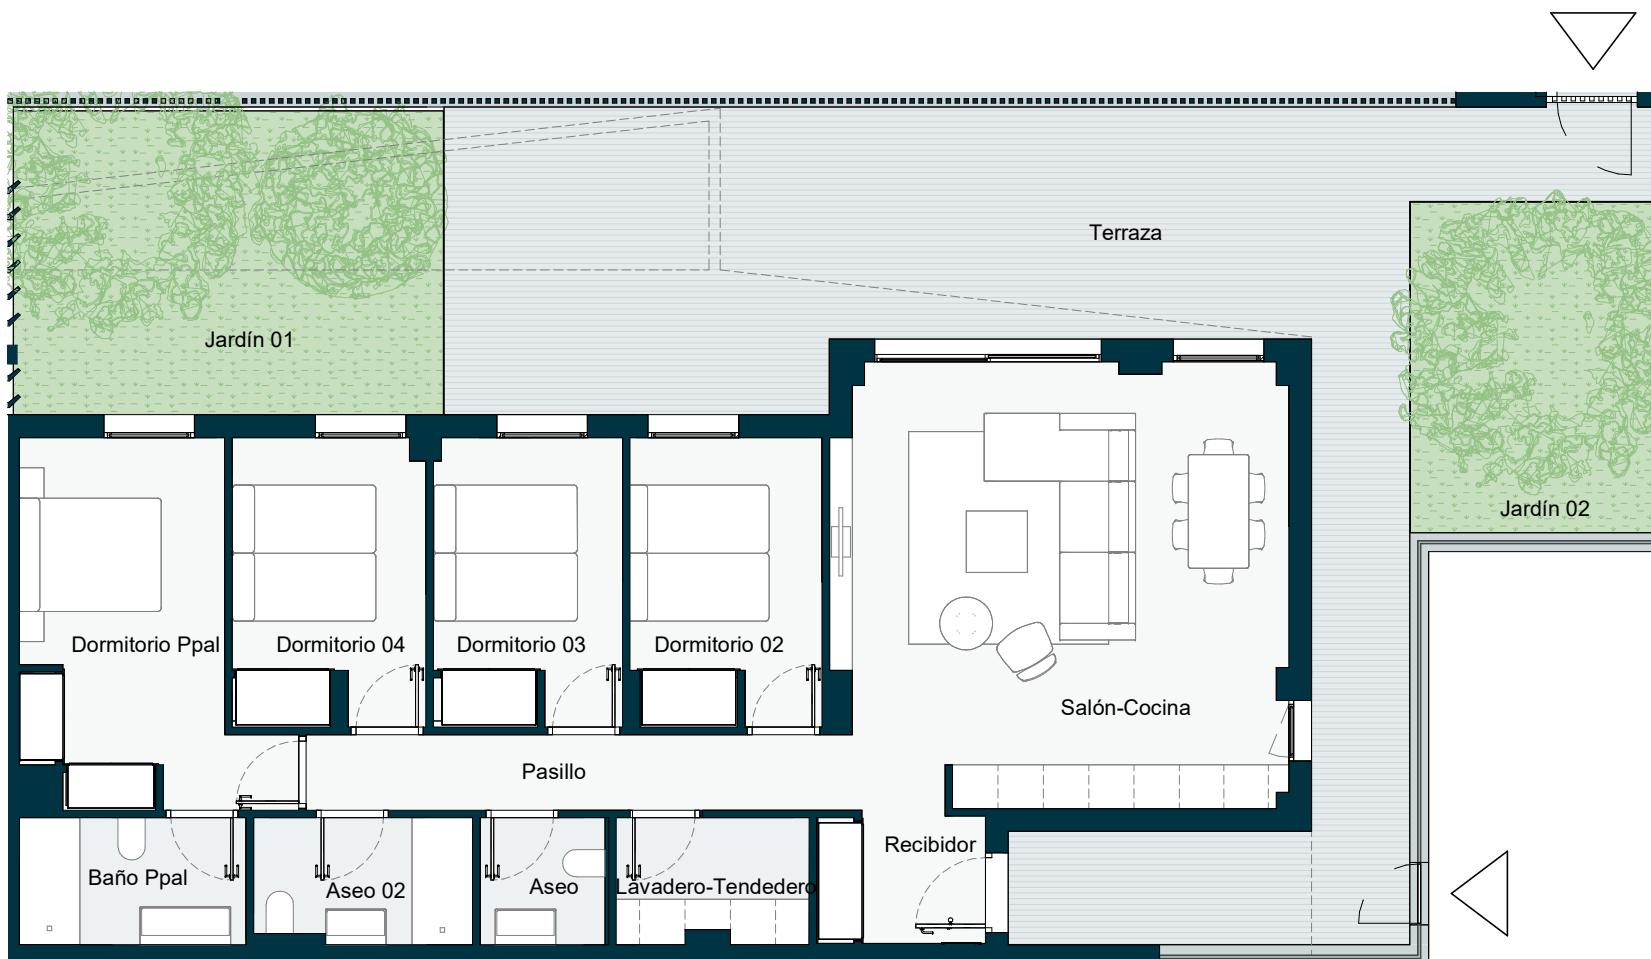

BLOQUE A1 VIVIENDA BB

HABITACIONES	4
BAÑOS	3
APARCAMIENTO	1
TRASTERO	1
SUPERFICIE CONSTRUIDA TOTAL	238,10 m ²

SUPERFICIES APROXIMADAS

Salón-Cocina	34,80 m ²
Recibidor	3,70 m ²
Pasillo	7,20 m ²
Dormitorio Ppal	13,90 m ²
Dormitorio 02	9,50 m ²
Dormitorio 03	9,40 m ²
Dormitorio 04	9,50 m ²
Baño Ppal	5,00 m ²
Aseo 02	4,70 m ²
Aseo	2,70 m ²
Jardín 01	23,10 m ²
Jardín 02	15,20 m ²
Lavadero-Tendedero	4,20 m ²
Terraza	65,20 m ²

Superficie útil interior (Viv.)	104,60 m ²
Superficie útil exterior (Terrz./l. ard.)	103,50 m ²

Superficie construida cerrada (Viv.)	125,24 m ²
Superficie construida abierta (Terrz./Jard.)	112,85 m ²

Superficie construida cerrada	148,30 m ²
Incluida parte proporcional de zonas comunes	

PLANTA DE VIVIENDA



Planos comerciales en fase de precomercialización. Los presentes planos comerciales son provisionales y meramente orientativos. La Sociedad promotora se reserva el derecho a efectuar durante el transcurso de la ejecución de las obras, las modificaciones necesarias por exigencias de orden técnico, jurídico o comercial, o por falta de stock, sin que esto implique un menoscabo en el nivel global de las calidades. Las superficies son aproximadas y susceptibles de cambios por exigencias técnicas. Las superficies definitivas serán las que resulten de la ejecución de la obra. Las dimensiones de los armarios empotrados, en su caso, se adaptarán a las obras con medidas normalizadas del fabricante. Este plano anula cualquier otro emitido con anterioridad. El mobiliario y la vegetación, tiene únicamente efecto decorativo y no están incluidos. FECHA 08.04.25 Versión 04