


# BLOQUE E3

PLANTA BAJA

VIVIENDA B



**MONTE  
A LANZADA**  
SANXENXO

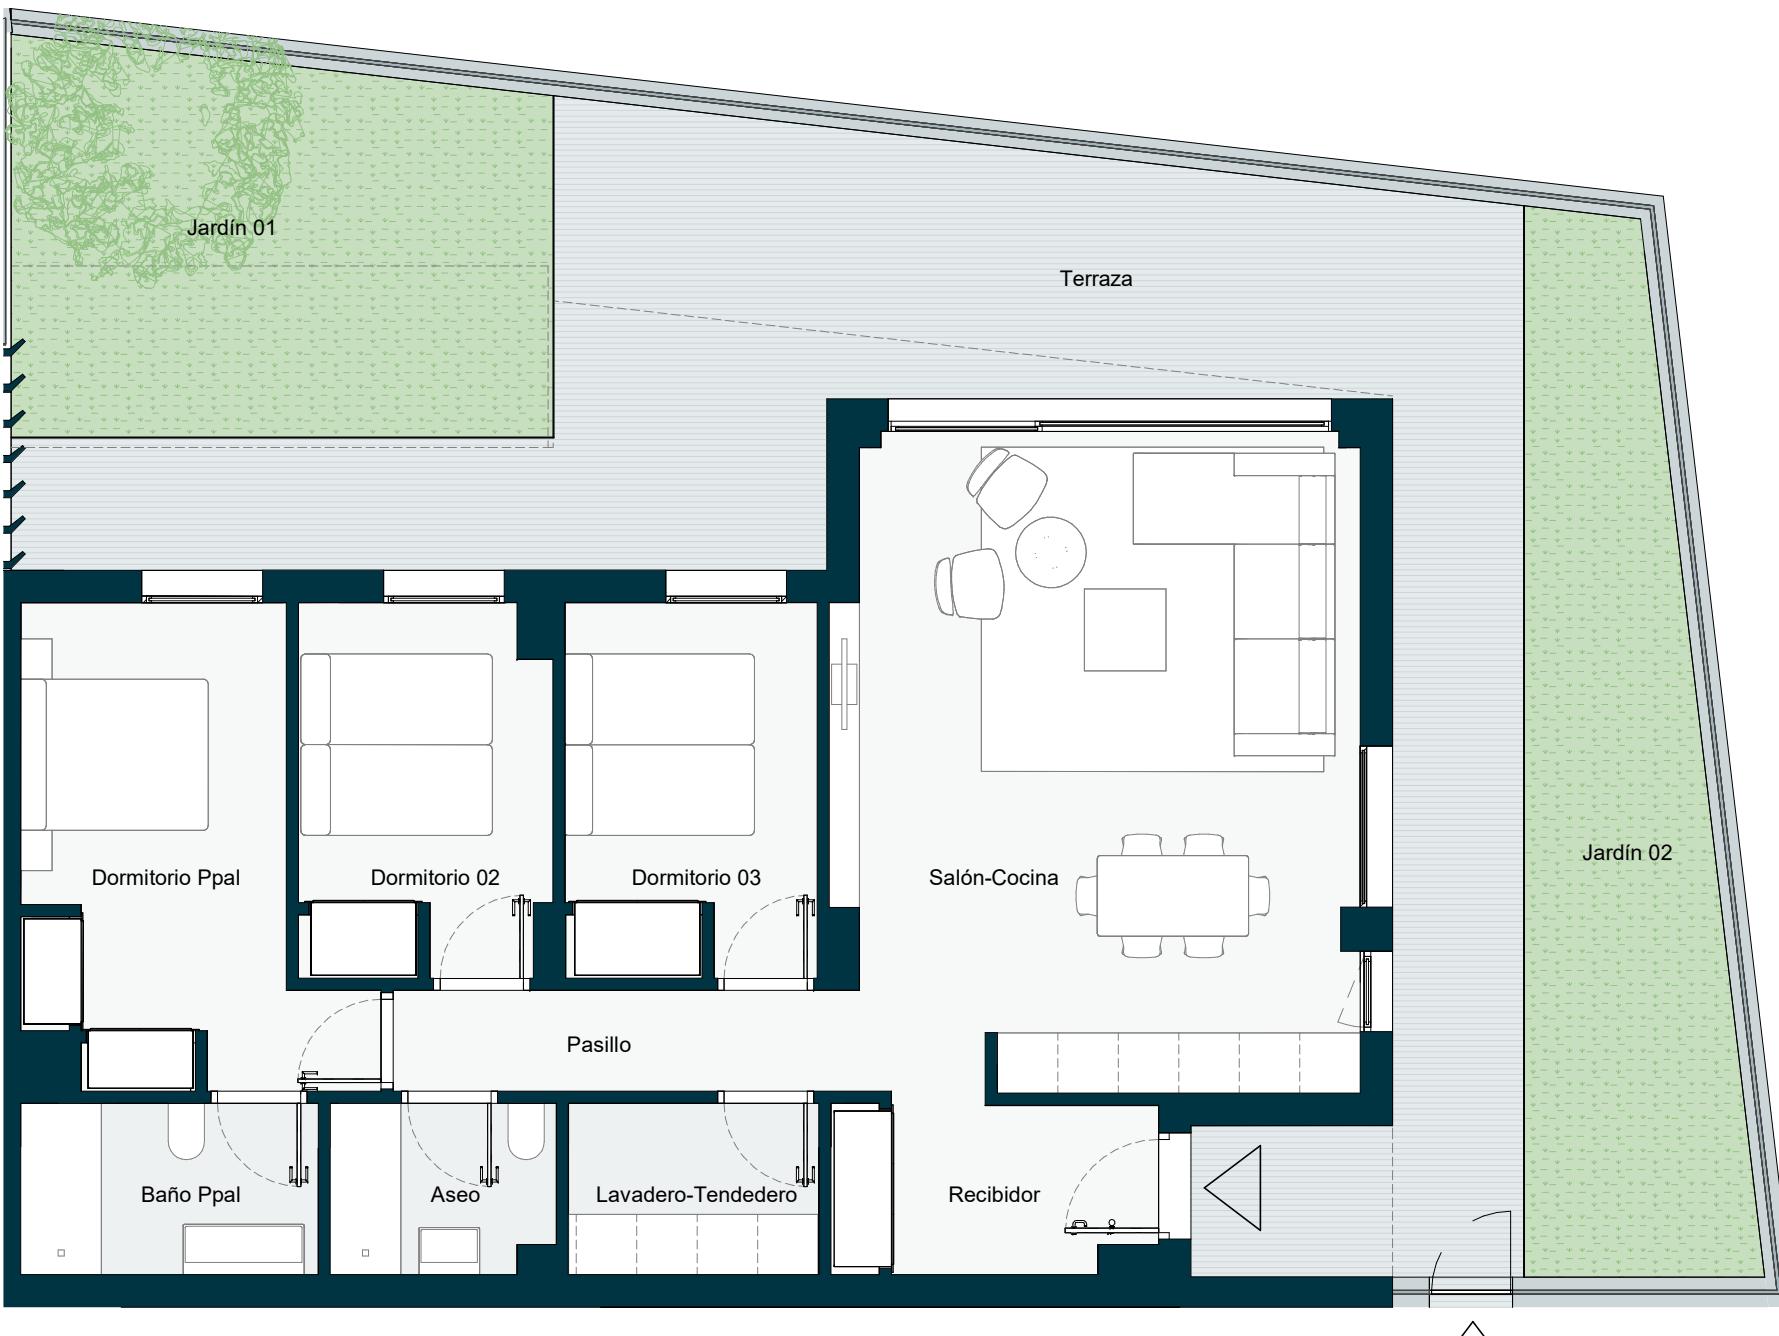

Planos comerciales en fase de precommercialización. Los presentes planos comerciales son provisionales y meramente orientativos. La Sociedad promotora se reserva el derecho a efectuar durante el transcurso de la ejecución de las obras, las modificaciones necesarias por exigencias de orden técnico, jurídico o comercial, o por falta de stock, sin que esto implique un menoscabo en el nivel global de las calidades. Las superficies son aproximadas y susceptibles de cambios por exigencias técnicas. Las superficies definitivas serán las que resulten de la ejecución de la obra. Las dimensiones de los armarios empotrados, en su caso, se adaptarán a las obras con medidas normalizadas del fabricante. Este plano anula cualquier otro emitido con anterioridad. El mobiliario y la vegetación, tiene únicamente efecto decorativo y no están incluidos.

FECHA 08.04.25 Versión 04



BLOQUE E3 VIVIENDA BB

HABITACIONES	3
BAÑOS	2
APARCAMIENTO	1
TRASTERO	1
SUPERFICIE CONSTRUIDA TOTAL	203,98 m <sup>2</sup>

#### SUPERFICIES APROXIMADAS

Salón-Cocina	33,30 m <sup>2</sup>
Recibidor	4,40 m <sup>2</sup>
Pasillo	4,60 m <sup>2</sup>
Dormitorio Ppal	13,20 m <sup>2</sup>
Dormitorio 02	9,00 m <sup>2</sup>
Dormitorio 03	9,20 m <sup>2</sup>
Baño Ppal	5,00 m <sup>2</sup>
Aseo	3,60 m <sup>2</sup>
Lavadero-Tendedero	4,20 m <sup>2</sup>
Jardín 01	20,10 m <sup>2</sup>
Jardín 02	18,60 m <sup>2</sup>
Terraza	49,70 m <sup>2</sup>

Superficie útil interior (Viv.) 86,50 m<sup>2</sup>  
Superficie útil exterior (Terrz./Jard.) 88,40 m<sup>2</sup>

Superficie construida cerrada (Viv.) 106,69 m<sup>2</sup>  
Superficie construida abierta (Terrz./Jard.) 97,29 m<sup>2</sup>

Superficie construida cerrada 132,14 m<sup>2</sup>  
Incluida parte proporcional de zonas comunes