




NATURA

TORRELODONES

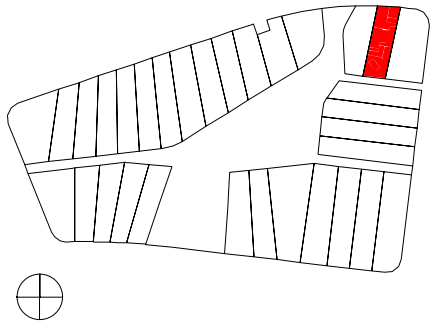

HABITACIONES	5
BAÑOS	4
APARCAMIENTO	2
SUPERFICIE CONSTRUIDA TOTAL	249,80 m²

EDIFICABILIDAD RESIDUAL
ASIGNADA A ESTA PARCELA

30,23 m²

PLANTA BAJA	
SALÓN-COMEDOR	34,98 m²
COCINA	14,25 m²
VESTÍBULO	9,00 m²
DISTRIBUIDOR	7,00 m²
ESCALERA	6,58 m²
DESPACHO	7,42 m²
DORMITORIO 4	12,36 m²
LAVADERO	3,05 m²
ASEO	2,07 m²
BAÑO 3	3,97 m²



PLANTA PRIMERA	
DISTRIBUIDOR	6,20 m²
DORMITORIO 1	18,57 m²
DORMITORIO 2	10,86 m²
DORMITORIO 3	11,43 m²
BAÑO 1	8,44 m²
BAÑO 2	4,18 m²

SUPERFICIE ÚTIL INTERIOR	160,36 m²
SUPERFICIE ÚTIL EXTERIOR (TERRAZA + PORCHE)	53,99 m²
SUPERFICIE ÚTIL TOTAL	214,35 m²

SUPERFICIE JARDÍN	293,61 m²
JARDÍN+APARCAMIENTO	
SUPERFICIE CONSTRUIDA C/COMUNES	249,80 m²
VIVIENDA+TERRAZA+PORCHE+PP ZZCC	
SUPERFICIE PARCELA	459,45 m²




Espacios de vida

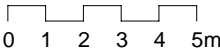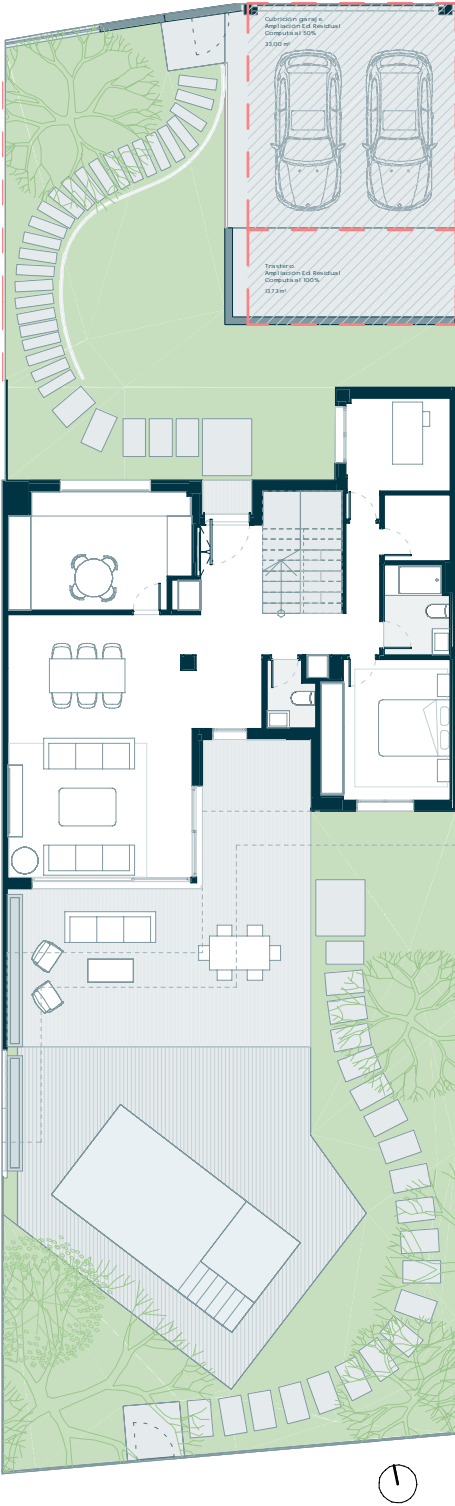



NATURA

TORRELODONES

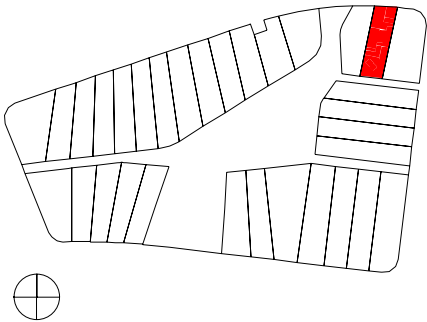

HABITACIONES	5
BAÑOS	4
APARCAMIENTO	2
SUPERFICIE CONSTRUIDA TOTAL	249,80 m ²

PLANTA BAJA	
SALÓN-COMEDOR	34,98 m ²
COCINA	14,25 m ²
VESTÍBULO	9,00 m ²
DISTRIBUIDOR	7,00 m ²
ESCALERA	6,58 m ²
DESPACHO	7,42 m ²
DORMITORIO 4	12,36 m ²
LAVADERO	3,05 m ²
ASEO	2,07 m ²
BAÑO 3	3,97 m ²


PLANTA PRIMERA	
DISTRIBUIDOR	6,20 m ²
DORMITORIO 1	18,57 m ²
DORMITORIO 2	10,86 m ²
DORMITORIO 3	11,43 m ²
BAÑO 1	8,44 m ²
BAÑO 2	4,18 m ²

SUPERFICIE ÚTIL INTERIOR	160,36 m ²
SUPERFICIE ÚTIL EXTERIOR (TERRAZA + PORCHE)	53,99 m ²
SUPERFICIE ÚTIL TOTAL	214,35 m ²

SUPERFICIE JARDÍN	293,61 m ²
JARDÍN+APARCAMIENTO	
SUPERFICIE CONSTRUIDA C/COMUNES	249,80 m ²
VIVIENDA+TERRAZA+PORCHE+PP ZZCC	
SUPERFICIE PARCELA	459,45 m ²



Espacios de vida

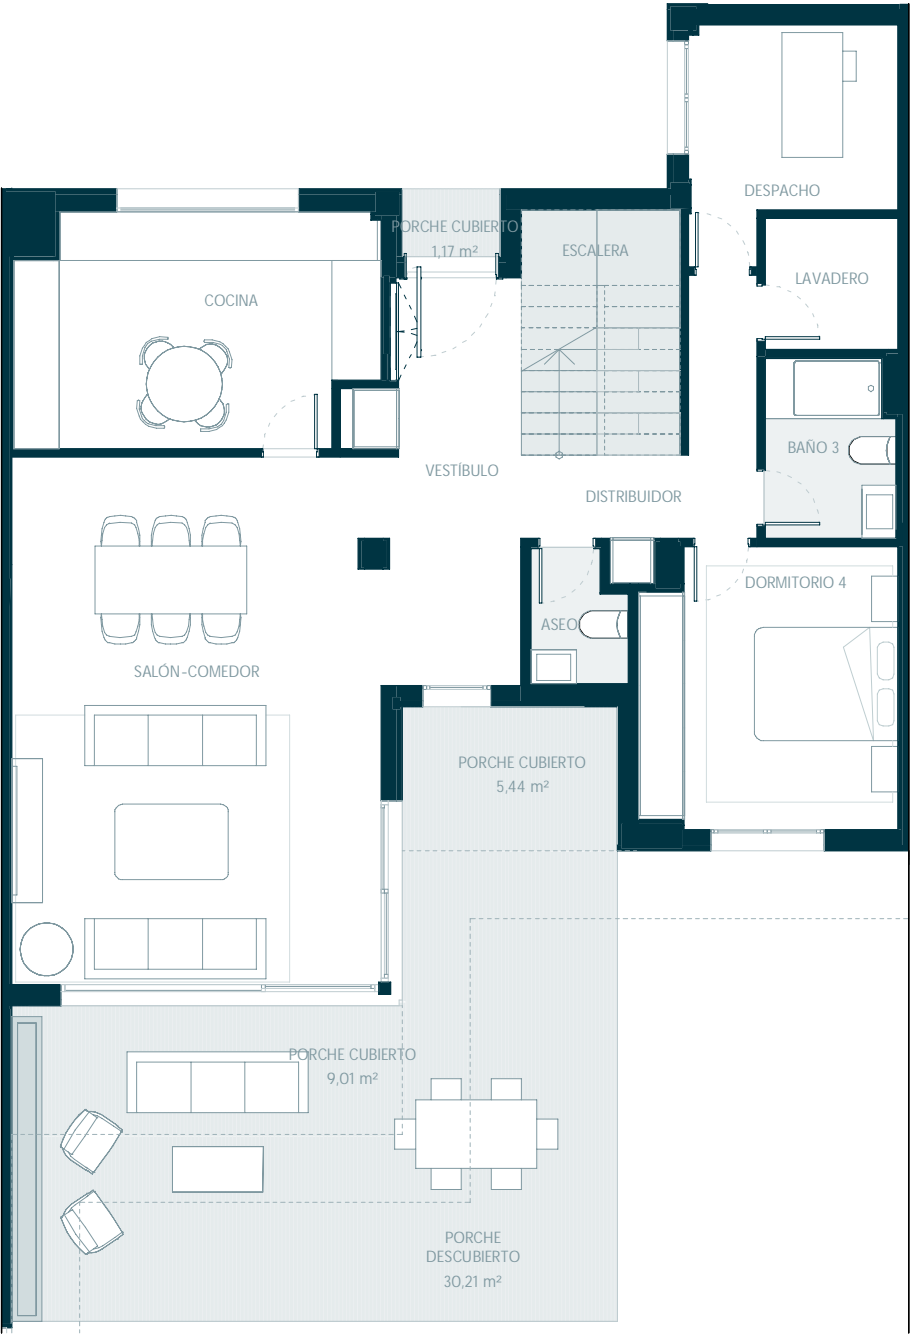

PLANTA BAJA



PLANTA PRIMERA

