

BLOQUE E2

PLANTA PRIMERA VIVIENDA C



MONTE
A LANZADA
SANXENXO



BLOQUE E2 VIVIENDA 1ºC

HABITACIONES	2
BAÑOS	2
APARCAMIENTO	1
TRASTERO	1
SUPERFICIE CONSTRUIDA TOTAL	126,26 m²


SUPERFICIES APROXIMADAS

Salón-Cocina	27,90 m²
Pasillo	2,30 m²
Dormitorio Ppal	12,60 m²
Dormitorio 02	9,70 m²
Baño Ppal	5,00 m²
Aseo	3,30 m²
Lavadero-Tendedero	4,20 m²
Jardín 01	28,40 m²
Terraza	20,30 m²


Superficie útil interior (Viv.)	65,00 m²
Superficie útil exterior (Terrz./Jard.)	48,70 m²

Superficie construida cerrada (Viv.)	75,82 m²
Superficie construida abierta (Terrz./Jard.)	50,45 m²

Superficie construida cerrada Incluida parte proporcional de zonas comunes	93,72 m²
---	----------

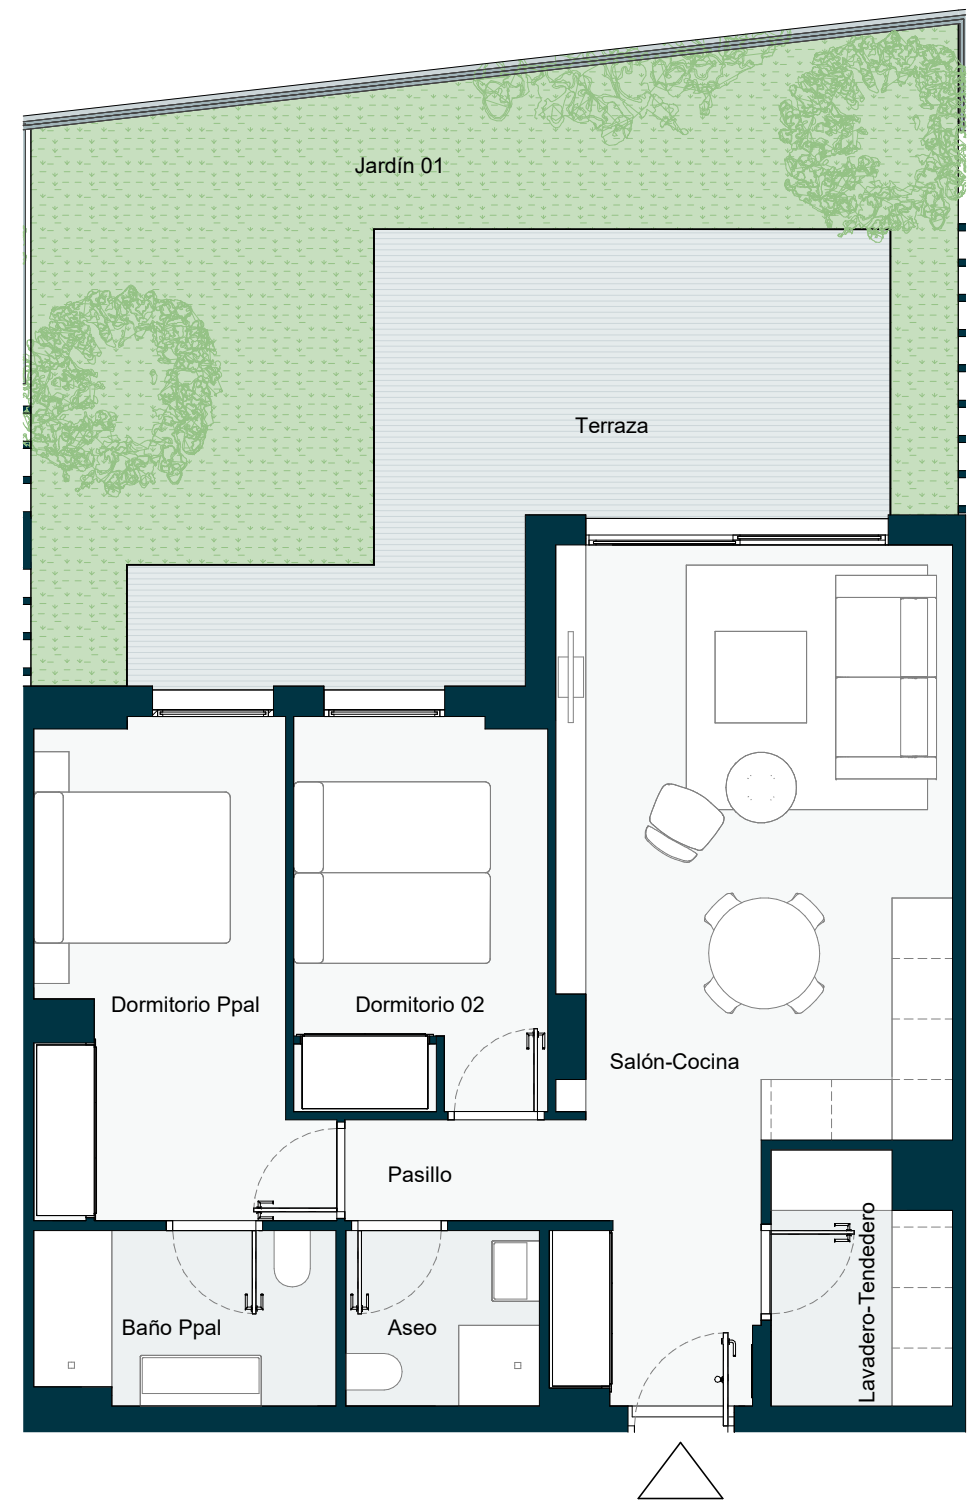

PLANTA DE VIVIENDA

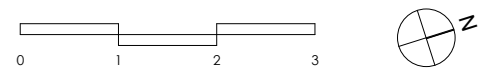

Planos comerciales en fase de precomercialización. Los presentes planos comerciales son provisionales y meramente orientativos. La Sociedad promotora se reserva el derecho a efectuar durante el transcurso de la ejecución de las obras, las modificaciones necesarias por exigencias de orden técnico, jurídico o comercial, o por falta de stock, sin que esto implique un menosprecio en el nivel global de las calidades. Las superficies son aproximadas y susceptibles de cambios por exigencias técnicas. Las superficies definitivas serán las que resulten de la ejecución de la obra. Las dimensiones de los armarios empotrados, en su caso, se adaptarán a las obras con medidas normalizadas del fabricante. Este plano anula cualquier otro emitido con anterioridad. El mobiliario y la vegetación, tiene únicamente efecto decorativo y no están incluidos.

FECHA 08.04.25 Versión 04

