

3   
 2   
 2   
 1   
 118,86 m<sup>2</sup>

## BLOQUE A

### Planta Baja

#### VIVIENDA C

SUPERFICIES APROXIMADAS

Salón/ Comedor	26,10 m <sup>2</sup>
Cocina	9,10 m <sup>2</sup>
Distribuidor	5,00 m <sup>2</sup>
Lavadero	3,00 m <sup>2</sup>
Baño 2	5,00 m <sup>2</sup>
Baño 1	3,70 m <sup>2</sup>
Dormitorio Principal	14,20 m <sup>2</sup>
Dormitorio 2	9,80 m <sup>2</sup>
Dormitorio 3	9,90 m <sup>2</sup>
Terraza/ Jardín	114,50 m <sup>2</sup>


**Superficie útil cerrada (Vivienda)** 85,80 m<sup>2</sup>  
**Superficie útil abierta (Terraza/ Jardín)** 114,50 m<sup>2</sup>

**Superf. construida cerrada (Vivienda)** 100,00 m<sup>2</sup>  
**Superf. construida abierta (Terraza/ Jardín)** 122,70 m<sup>2</sup>

**Superficie construida** 118,86 m<sup>2</sup>  
 Incluida parte proporcional de Zonas Comunes



PLANTA DE VIVIENDA

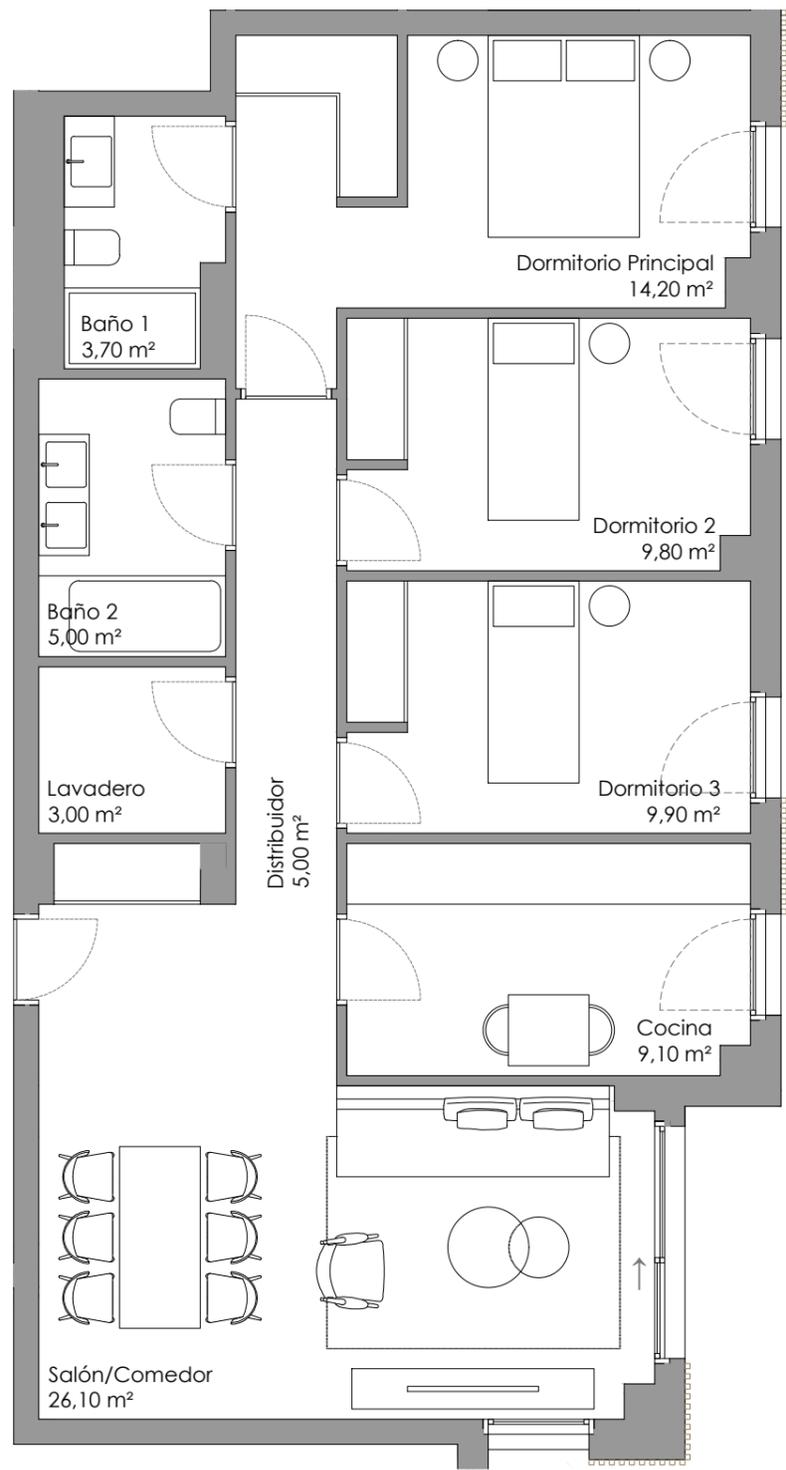

PLANTA DE VIVIENDA INTERIOR



Planos comerciales en fase de comercialización. Los presentes planos comerciales son provisionales y meramente orientativos. La Sociedad promotora se reserva el derecho a efectuar durante el transcurso de la ejecución de las obras, las modificaciones necesarias por exigencias de orden técnico, jurídico o comercial, o por falta de stock, sin que esto implique un menosprecio en el nivel global de las calidades. Las superficies son aproximadas y susceptibles de cambios por exigencias técnicas. Las superficies definitivas serán las que resulten de la ejecución de la obra. Las dimensiones de los armarios empotrados, en su caso, se adaptarán a las obras con medidas normalizadas del fabricante. Este plano anula cualquier otro emitido con anterioridad. El mobiliario y la vegetación, tiene únicamente efecto decorativo y no están incluidos.  
 Edición 04.02.25 Versión 06