



Espacios de vida

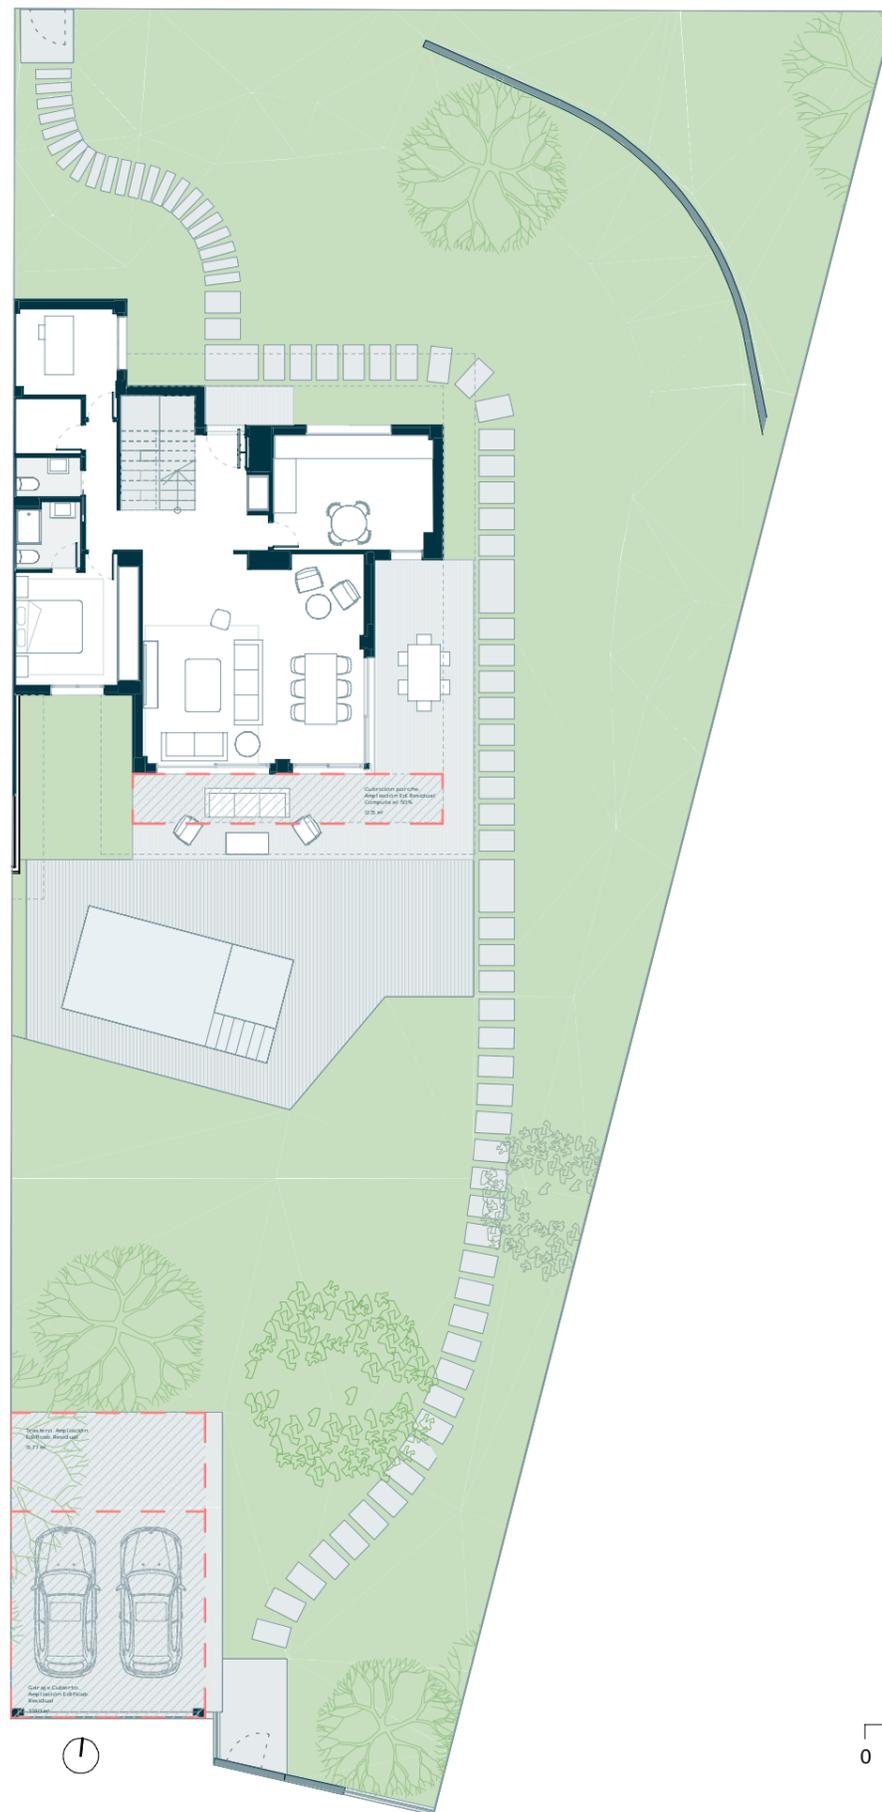

NATURA TORRELODONES

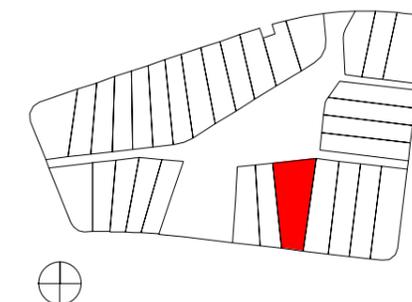

HABITACIONES	5
BAÑOS	5
APARCAMIENTO	2
SUPERFICIE CONSTRUIDA TOTAL	264,14 m²

EDIFICABILIDAD RESIDUAL ASIGNADA A ESTA PARCELA 31,72 m²

PLANTA BAJA	
SALÓN-COMEDOR	36,98 m²
COCINA	14,55 m²
VESTIBULO	6,11 m²
DISTRIBUIDOR	6,83 m²
ESCALERA	6,60 m²
DESPACHO	7,47 m²
DORMITORIO 4	11,65 m²
LAVADERO	2,89 m²
ASEO	2,02 m²
BAÑO 4	3,28 m²

PLANTA PRIMERA	
DISTRIBUIDOR	3,97 m²
DORMITORIO 1	20,65 m²
DORMITORIO 2	13,76 m²
DORMITORIO 3	13,51 m²
BAÑO 1	9,05 m²
BAÑO 2	3,95 m²
BAÑO 3	4,90 m²

SUPERFICIE ÚTIL INTERIOR	168,17 m²
SUPERFICIE ÚTIL EXTERIOR (TERRAZA + PORCHE)	56,42 m²
SUPERFICIE ÚTIL TOTAL	224,59 m²

SUPERFICIE JARDÍN	769,58 m²
JARDÍN+APARCAMIENTO	
SUPERFICIE CONSTRUIDA C/COMUNES VIVIENDA+TERRAZA+PORCHE+PP ZZCC	264,14 m²
SUPERFICIE PARCELA	932,32 m²

Planos comerciales en fase de precomercialización. Los presentes planos comerciales son provisionales y meramente orientativos. La Sociedad promotora se reserva el derecho a efectuar durante el transcurso de la ejecución de las obras, las modificaciones necesarias por exigencias de orden técnico, jurídico o comercial, o por falta de stock, sin que esto implique un menosprecio en el nivel global de las calidades. Las superficies son aproximadas y susceptibles de cambios por exigencias técnicas. Las superficies definitivas serán las que resulten de la ejecución de la obra. Las dimensiones de los armarios empotrados, en su caso, se adaptarán a las obras con medidas normalizadas del fabricante. Este plano anula cualquier otro emitido con anterioridad. El mobiliario y la vegetación, tiene únicamente efecto decorativo y no están incluidos.







NATURA

TORRELODONES

Espacios de vida

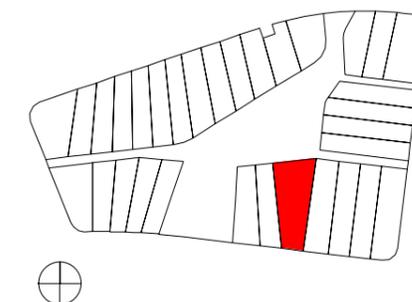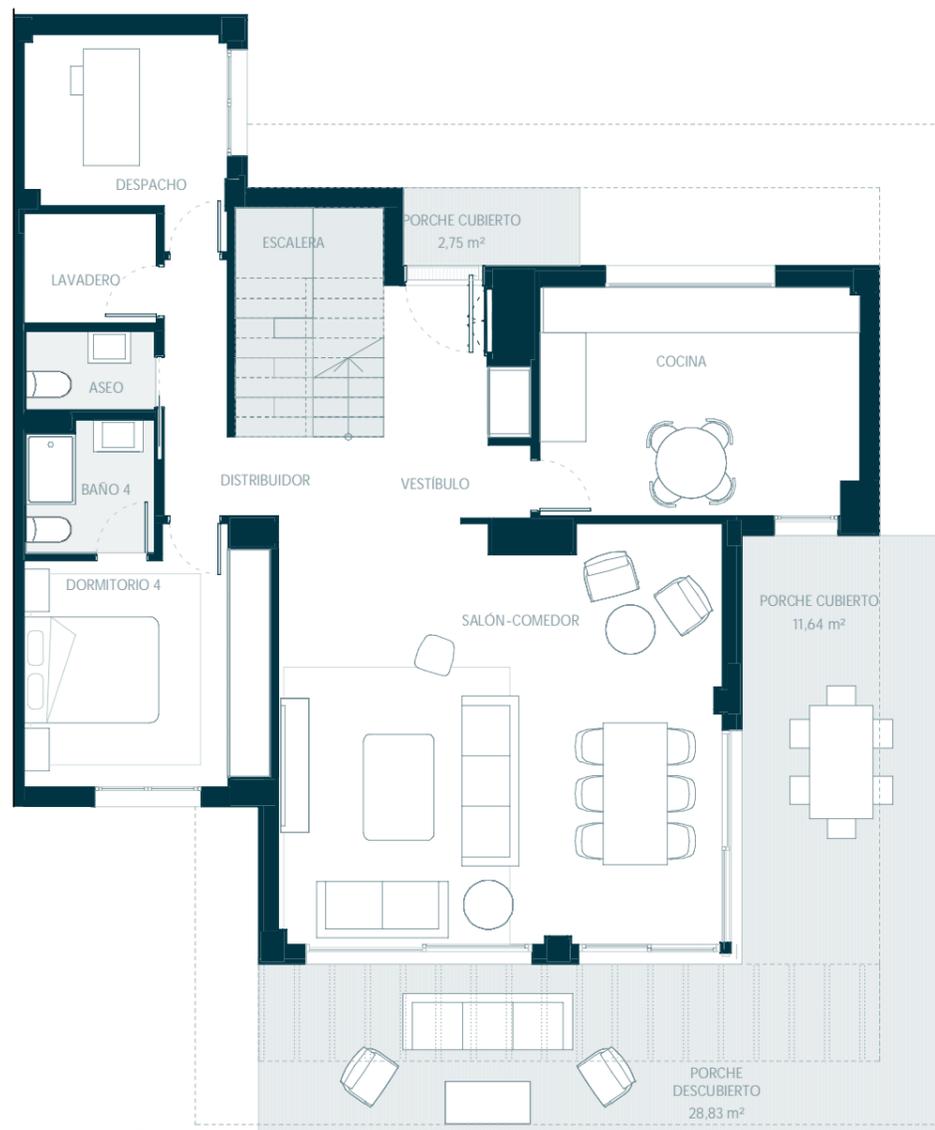

HABITACIONES	5
BAÑOS	5
APARCAMIENTO	2
SUPERFICIE CONSTRUIDA TOTAL	264,14 m²

PLANTA BAJA	
SALÓN-COMEDOR	36,98 m ²
COCINA	14,55 m ²
VESTIBULO	6,11 m ²
DISTRIBUIDOR	6,83 m ²
ESCALERA	6,60 m ²
DESPACHO	7,47 m ²
DORMITORIO 4	11,65 m ²
LAVADERO	2,89 m ²
ASEO	2,02 m ²
BAÑO 4	3,28 m ²

PLANTA PRIMERA	
DISTRIBUIDOR	3,97 m ²
DORMITORIO 1	20,65 m ²
DORMITORIO 2	13,76 m ²
DORMITORIO 3	13,51 m ²
BAÑO 1	9,05 m ²
BAÑO 2	3,95 m ²
BAÑO 3	4,90 m ²

SUPERFICIE ÚTIL INTERIOR	168,17 m ²
SUPERFICIE ÚTIL EXTERIOR (TERRAZA + PORCHE)	56,42 m ²
SUPERFICIE ÚTIL TOTAL	224,59 m²

SUPERFICIE JARDÍN	769,58 m ²
JARDÍN+APARCAMIENTO	
SUPERFICIE CONSTRUIDA C/COMUNES	264,14 m ²
VIVIENDA+TERRAZA+PORCHE+PP ZZCC	
SUPERFICIE PARCELA	932,32 m²

