


Espacios de vida

VIVIENDA


29

TIPO DE VIVIENDA

T2.1

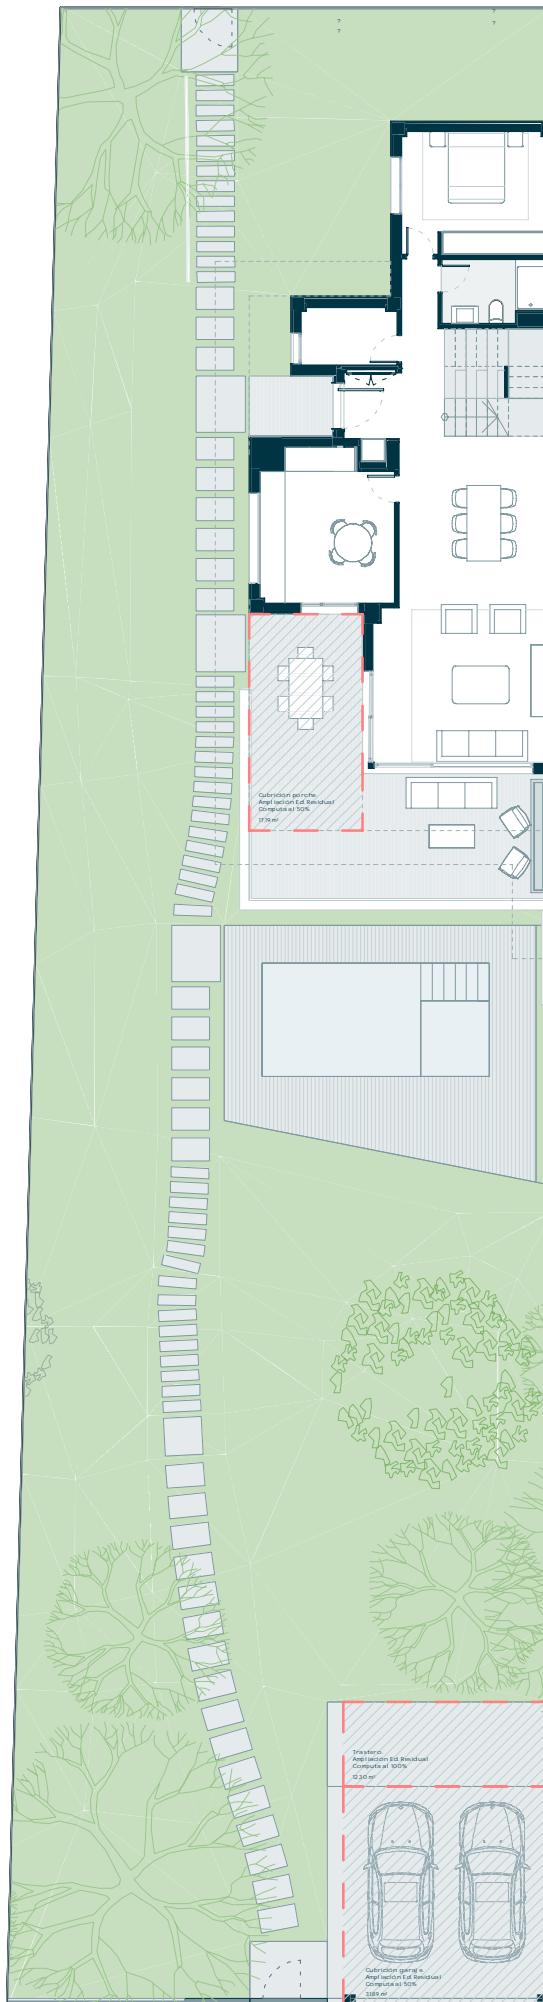

NATURA TORRELODONES

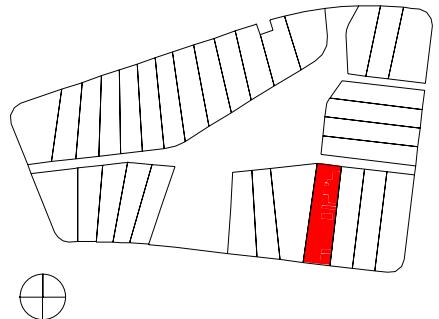

HABITACIONES	4
BAÑOS	3
APARCAMIENTO	2
SUPERFICIE CONSTRUIDA TOTAL	236,68 m ²

EDIFICABILIDAD RESIDUAL
ASIGNADA A ESTA PARCELA 28,25 m²

PLANTA BAJA	
SALÓN-COMEDOR	36,44 m ²
COCINA	13,63 m ²
VESTIBULO	8,88 m ²
DISTRIBUIDOR	1,78 m ²
ESCALERA	6,20 m ²
DORMITORIO 4	12,36 m ²
LAVADERO	3,84 m ²
BAÑO 3	4,35 m ²

PLANTA PRIMERA	
DISTRIBUIDOR	4,98 m ²
DORMITORIO 1	23,11 m ²
DORMITORIO 2	12,33 m ²
DORMITORIO 3	12,23 m ²
BAÑO 1	7,89 m ²
BAÑO 2	4,25 m ²

SUPERFICIE ÚTIL INTERIOR	152,27 m ²
SUPERFICIE ÚTIL EXTERIOR (TERRAZA + PORCHE)	50,98 m ²
SUPERFICIE ÚTIL TOTAL	203,25 m ²
SUPERFICIE JARDÍN	578,73 m ²
JARDÍN+APARCAMIENTO	
SUPERFICIE CONSTRUIDA C/COMUNES	236,68 m ²
VIVIENDA+TERRAZA+PORCHE+PP ZZCC	
SUPERFICIE PARCELA	723,96 m ²

acciona

Planos comerciales en fase de precomercialización. Los presentes planos comerciales son provisionales y meramente orientativos. La Sociedad promotora se reserva el derecho a efectuar durante el transcurso de la ejecución de las obras, las modificaciones necesarias por exigencias de orden técnico, jurídico o comercial, o por falta de stock, sin que esto implique un menoscabo en el nivel global de las calidades. Las superficies son aproximadas y susceptibles de cambios por exigencias técnicas. Las superficies definitivas serán las que resulten de la ejecución de la obra. Las dimensiones de los armarios empotrados, en su caso, se adaptarán a las obras con medidas normalizadas del fabricante. Este plano anula cualquier otro emitido con anterioridad. El mobiliario y la vegetación, tiene únicamente efecto decorativo y no están incluidos.

Espacios de vida

VIVIENDA


29

TIPO DE VIVIENDA

T2.1



NATURA TORRELODONES

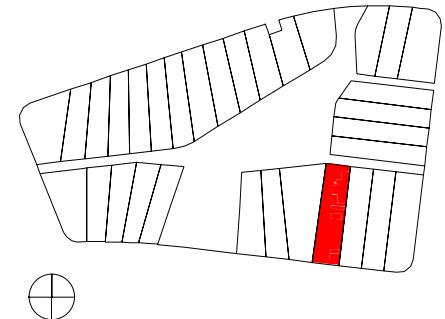

HABITACIONES	4
BAÑOS	3
APARCAMIENTO	2
SUPERFICIE CONSTRUIDA TOTAL	236,68 m ²

PLANTA BAJA	
SALÓN-COMEDOR	36,44 m ²
COCINA	13,63 m ²
VESTÍBULO	8,88 m ²
DISTRIBUIDOR	1,78 m ²
ESCALERA	6,20 m ²
DORMITORIO 4	12,36 m ²
LAVADERO	3,84 m ²
BAÑO 3	4,35 m ²

PLANTA PRIMERA	
DISTRIBUIDOR	4,98 m ²
DORMITORIO 1	23,11 m ²
DORMITORIO 2	12,33 m ²
DORMITORIO 3	12,23 m ²
BAÑO 1	7,89 m ²
BAÑO 2	4,25 m ²

SUPERFICIE ÚTIL INTERIOR	152,27 m ²
SUPERFICIE ÚTIL EXTERIOR (TERRAZA + PORCHE)	50,98 m ²
SUPERFICIE ÚTIL TOTAL	203,25 m ²
SUPERFICIE JARDÍN	578,73 m ²
JARDÍN+APARCAMIENTO	236,68 m ²
SUPERFICIE CONSTRUIDA C/COMUNES	
VIVIENDA+TERRAZA+PORCHE+PP ZZCC	
SUPERFICIE PARCELA	723,96 m ²

acciona

Planos comerciales en fase de precomercialización. Los presentes planos comerciales son provisionales y meramente orientativos. La Sociedad promotora se reserva el derecho a efectuar durante el transcurso de la ejecución de las obras, las modificaciones necesarias por exigencias de orden técnico, jurídico o comercial, o por falta de stock, sin que esto implique un menoscabo en el nivel global de las calidades. Las superficies son aproximadas y susceptibles de cambios por exigencias técnicas. Las superficies definitivas serán las que resulten de la ejecución de la obra. Las dimensiones de los armarios empotrados, en su caso, se adaptarán a las obras con medidas normalizadas del fabricante. Este plano anula cualquier otro emitido con anterioridad. El mobiliario y la vegetación, tiene únicamente efecto decorativo y no están incluidos.