



3   
 2   
 2   
 1   
 123,89 m<sup>2</sup>

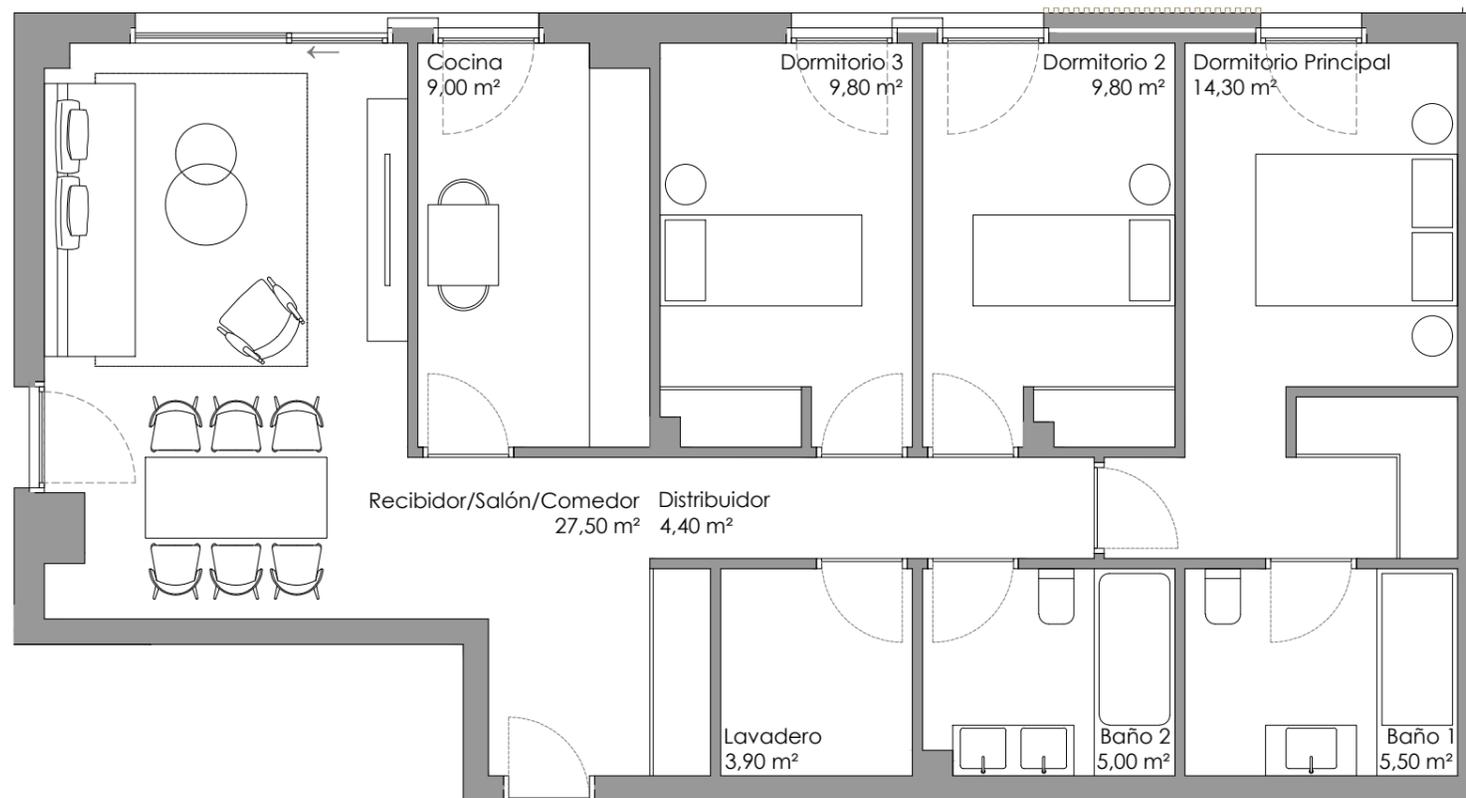

PLANTA DE VIVIENDA



PLANTA DE VIVIENDA INTERIOR

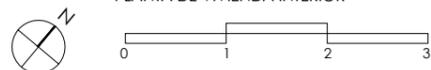

Planos comerciales en fase de comercialización. Los presentes planos comerciales son provisionales y meramente orientativos. La Sociedad promotora se reserva el derecho a efectuar durante el transcurso de la ejecución de las obras, las modificaciones necesarias por exigencias de orden técnico, jurídico o comercial, o por falta de stock, sin que esto implique un menosprecio en el nivel global de las calidades. Las superficies son aproximadas y susceptibles de cambios por exigencias técnicas. Las superficies definitivas serán las que resulten de la ejecución de la obra. Las dimensiones de los armarios empotrados, en su caso, se adaptarán a las obras con medidas normalizadas del fabricante. Este plano anula cualquier otro emitido con anterioridad. El mobiliario y la vegetación, tiene únicamente efecto decorativo y no están incluidos.

Edición 04.02.25 Versión 06

# XAZ NATURA

## RESIDENCIAL

### BLOQUE B

### Planta Baja

#### VIVIENDA D

SUPERFICIES APROXIMADAS

Recibidor/ Salón/ Comedor	27,50 m <sup>2</sup>
Cocina	9,00 m <sup>2</sup>
Distribuidor	4,40 m <sup>2</sup>
Lavadero	3,90 m <sup>2</sup>
Baño 2	5,00 m <sup>2</sup>
Baño 1	5,50 m <sup>2</sup>
Dormitorio Principal	14,30 m <sup>2</sup>
Dormitorio 2	9,80 m <sup>2</sup>
Dormitorio 3	9,80 m <sup>2</sup>
Terraza/ Jardín	97,60 m <sup>2</sup>

**Superficie útil cerrada (Vivienda)** 89,20 m<sup>2</sup>  
**Superficie útil abierta (Terraza/ Jardín)** 97,60 m<sup>2</sup>

**Superf. construida cerrada (Vivienda)** 104,00 m<sup>2</sup>  
**Superf. construida abierta (Terraza/ Jardín)** 105,30 m<sup>2</sup>

**Superficie construida** 123,89 m<sup>2</sup>

Incluida parte proporcional de Zonas Comunes

