


Espacios de vida

VIVIENDA


4

TIPO DE VIVIENDA

T1.1

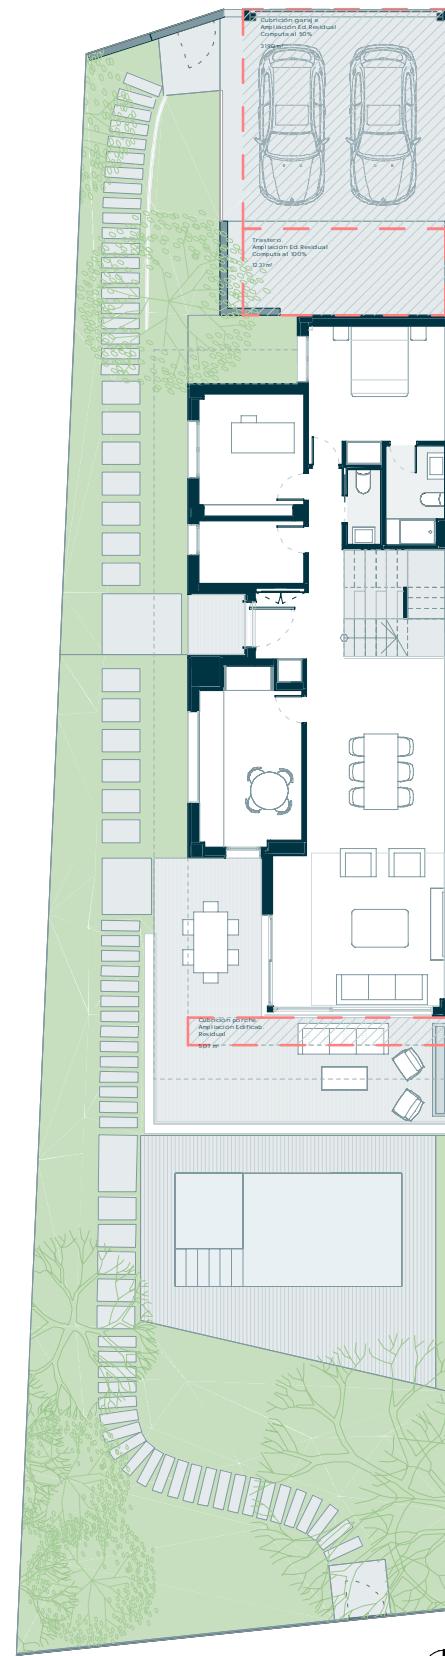

NATURA TORRELODONES

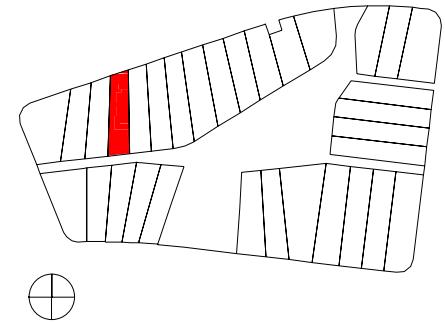

HABITACIONES	5
BAÑOS	4
APARCAMIENTO	2
SUPERFICIE CONSTRUIDA TOTAL	243,36 m ²

EDIFICABILIDAD RESIDUAL ASIGNADA A ESTA PARCELA 30,27 m²

PLANTA BAJA	
SALÓN-COMEDOR	37,61 m ²
COCINA	11,92 m ²
VESTIBULO	8,10 m ²
DISTRIBUIDOR	2,10 m ²
ESCALERA	6,20 m ²
DESPACHO	8,86 m ²
DORMITORIO 4	12,16 m ²
LAVADERO	4,66 m ²
ASEO	1,74 m ²
BAÑO 3	3,92 m ²

PLANTA PRIMERA	
DISTRIBUIDOR	4,92 m ²
DORMITORIO 1	24,16 m ²
DORMITORIO 2	12,39 m ²
DORMITORIO 3	11,96 m ²
BAÑO 1	8,63 m ²
BAÑO 2	5,41 m ²

SUPERFICIE ÚTIL INTERIOR 164,74 m²
SUPERFICIE ÚTIL EXTERIOR 43,22 m²
(TERRAZA + PORCHE)
SUPERFICIE ÚTIL TOTAL 207,96 m²

SUPERFICIE JARDÍN 300,76 m²
JARDÍN+APARCAMIENTO
SUPERFICIE CONSTRUIDA C/COMUNES 243,36 m²
VIVIENDA+TERRAZA+PORCHE+PP ZZCC
SUPERFICIE PARCELA 456,57 m²

Planos comerciales en fase de precomercialización. Los presentes planos comerciales son provisionales y meramente orientativos. La Sociedad promotora se reserva el derecho a efectuar durante el transcurso de la ejecución de las obras, las modificaciones necesarias por exigencias de orden técnico, jurídico o comercial, o por falta de stock, sin que esto implique un menoscabo en el nivel global de las calidades. Las superficies son aproximadas y susceptibles de cambios por exigencias técnicas. Las superficies definitivas serán las que resulten de la ejecución de la obra. Las dimensiones de los armarios empotrados, en su caso, se adaptarán a las obras con medidas normalizadas del fabricante. Este plano anula cualquier otro emitido con anterioridad. El mobiliario y la vegetación, tiene únicamente efecto decorativo y no están incluidos.

Espacios de vida


VIVIENDA

4


TIPO DE VIVIENDA

T1.1

PLANTA BAJA

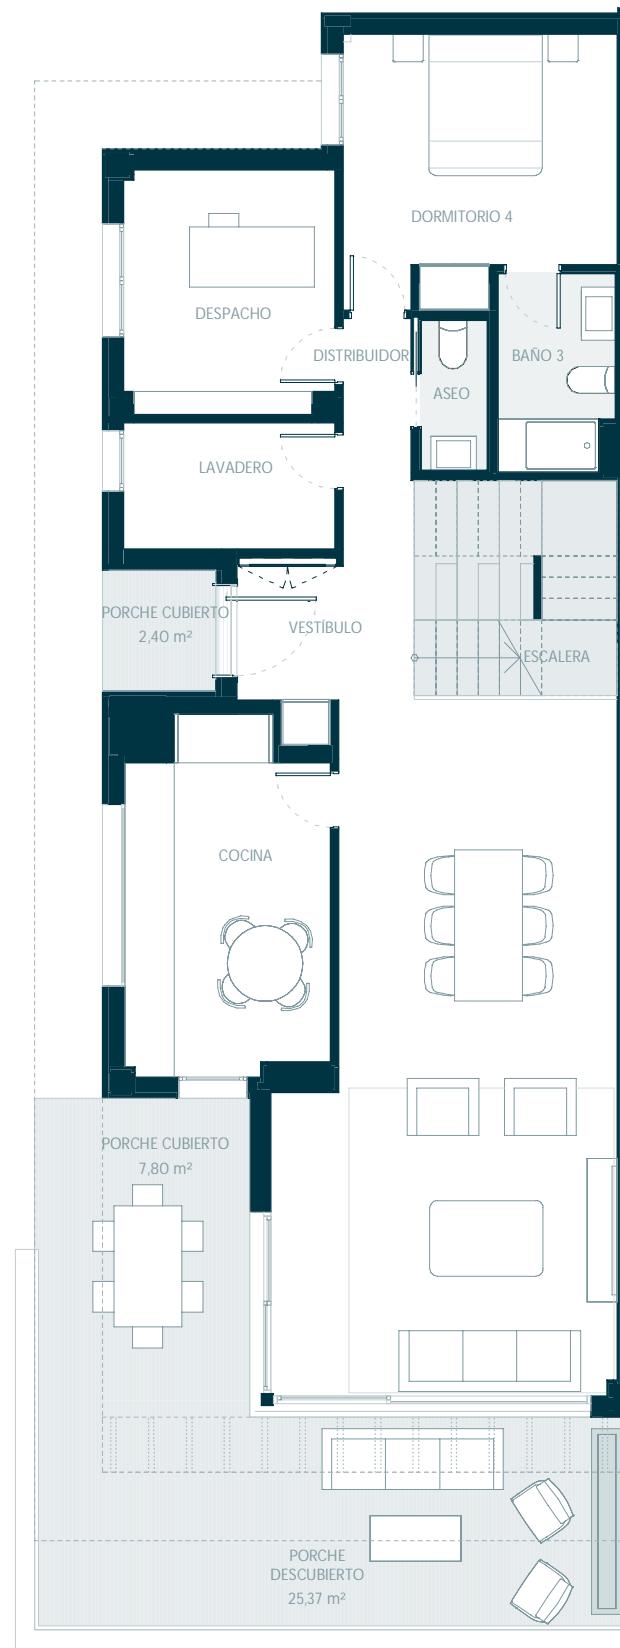


PLANTA PRIMERA

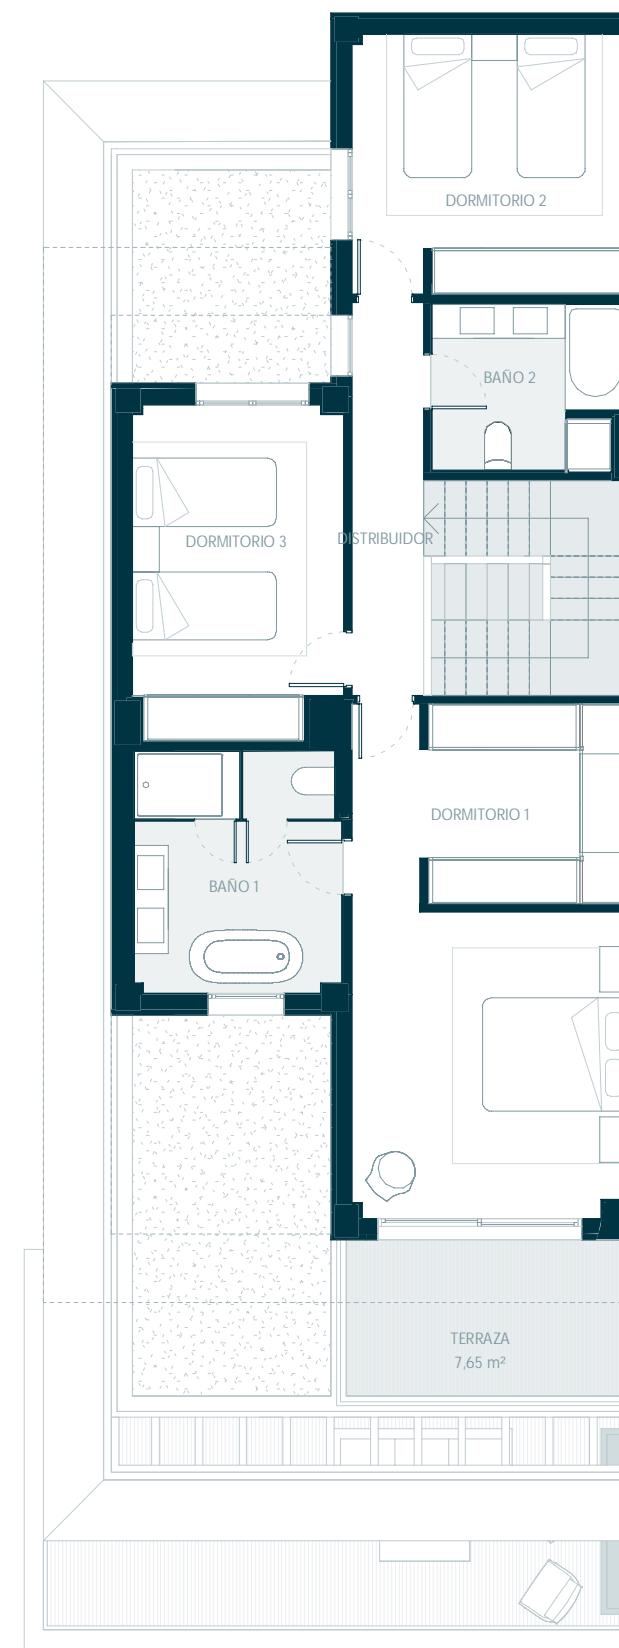

0 1 2 3 4 5m



NATURA TORRELODONES

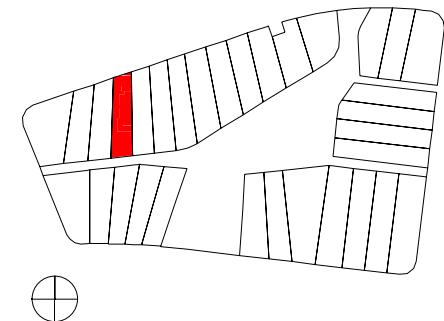

HABITACIONES	5
BAÑOS	4
APARCAMIENTO	2
SUPERFICIE CONSTRUIDA TOTAL	243,36 m²

PLANTA BAJA	
SALÓN-COMEDOR	37,61 m²
COCINA	11,92 m²
VESTÍBULO	8,10 m²
DISTRIBUIDOR	2,10 m²
ESCALERA	6,20 m²
DESPACHO	8,86 m²
DORMITORIO 4	12,16 m²
LAVADERO	4,66 m²
ASEO	1,74 m²
BAÑO 3	3,92 m²

PLANTA PRIMERA	
DISTRIBUIDOR	4,92 m²
DORMITORIO 1	24,16 m²
DORMITORIO 2	12,39 m²
DORMITORIO 3	11,96 m²
BAÑO 1	8,63 m²
BAÑO 2	5,41 m²

SUPERFICIE ÚTIL INTERIOR	164,74 m²
SUPERFICIE ÚTIL EXTERIOR (TERRAZA + PORCHE)	43,22 m²
SUPERFICIE ÚTIL TOTAL	207,96 m²
SUPERFICIE JARDÍN	
JARDÍN+APARCAMIENTO	300,76 m²
SUPERFICIE CONSTRUIDA C/COMUNES	
VIVIENDA+TERRAZA+PORCHE+PP ZZCC	243,36 m²
SUPERFICIE PARCELA	456,57 m²

acciona

Planos comerciales en fase de precomercialización. Los presentes planos comerciales son provisionales y meramente orientativos. La Sociedad promotora se reserva el derecho a efectuar durante el transcurso de la ejecución de las obras, las modificaciones necesarias por exigencias de orden técnico, jurídico o comercial, o por falta de stock, sin que esto implique un menoscabo en el nivel global de las calidades. Las superficies son aproximadas y susceptibles de cambios por exigencias técnicas. Las superficies definitivas serán las que resulten de la ejecución de la obra. Las dimensiones de los armarios empotrados, en su caso, se adaptarán a las obras con medidas normalizadas del fabricante. Este plano anula cualquier otro emitido con anterioridad. El mobiliario y la vegetación, tiene únicamente efecto decorativo y no están incluidos.