


PARCELA E | TIPO 1

VIVIENDA UNIFAMILIAR ADOSADA

  
3

  
3,5

  
2

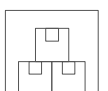  
242.36 m²

SUPERFICIES

|                      |          |
|----------------------|----------|
| HALL                 | 16.72 m² |
| COCINA/COMEDOR/SALÓN | 54.36 m² |
| ESCALERA             | 6.76 m²  |
| ASEO                 | 2.18 m²  |
| LAVADERO             | 3.58 m²  |
| SALA DE MÁQUINAS     | 4.60 m²  |

|              |          |
|--------------|----------|
| DISTRIBUIDOR | 8.82 m²  |
| DORMITORIO 1 | 20.30 m² |
| BAÑO 1       | 7.06 m²  |
| DORMITORIO 2 | 14.13 m² |
| BAÑO 2       | 3.59 m²  |
| DORMITORIO 3 | 13.61 m² |
| BAÑO 3       | 3.84 m²  |

|                    |           |
|--------------------|-----------|
| SUP. ÚTIL INTERIOR | 159.55 m² |
|--------------------|-----------|

|                     |          |
|---------------------|----------|
| PÉRGOLA DESCUBIERTA | 32.36 m² |
|---------------------|----------|

|                    |          |
|--------------------|----------|
| SUP. ÚTIL EXTERIOR | 32.36 m² |
|--------------------|----------|

|                       |           |
|-----------------------|-----------|
| TOTAL SUP. CONSTRUIDA | 242.36 m² |
|-----------------------|-----------|

|         |          |
|---------|----------|
| PISCINA | 35.80 m² |
| JARDÍN  | 81.84 m² |

DECRETO 218/2005


|                          |           |
|--------------------------|-----------|
| SUP. ÚTIL VIVIENDA       | 175.51 m² |
| SUP. CONSTRUIDA VIVIENDA | 225.96 m² |




TORRAS Y SIERRA ARQUITECTOS



Planta Baja

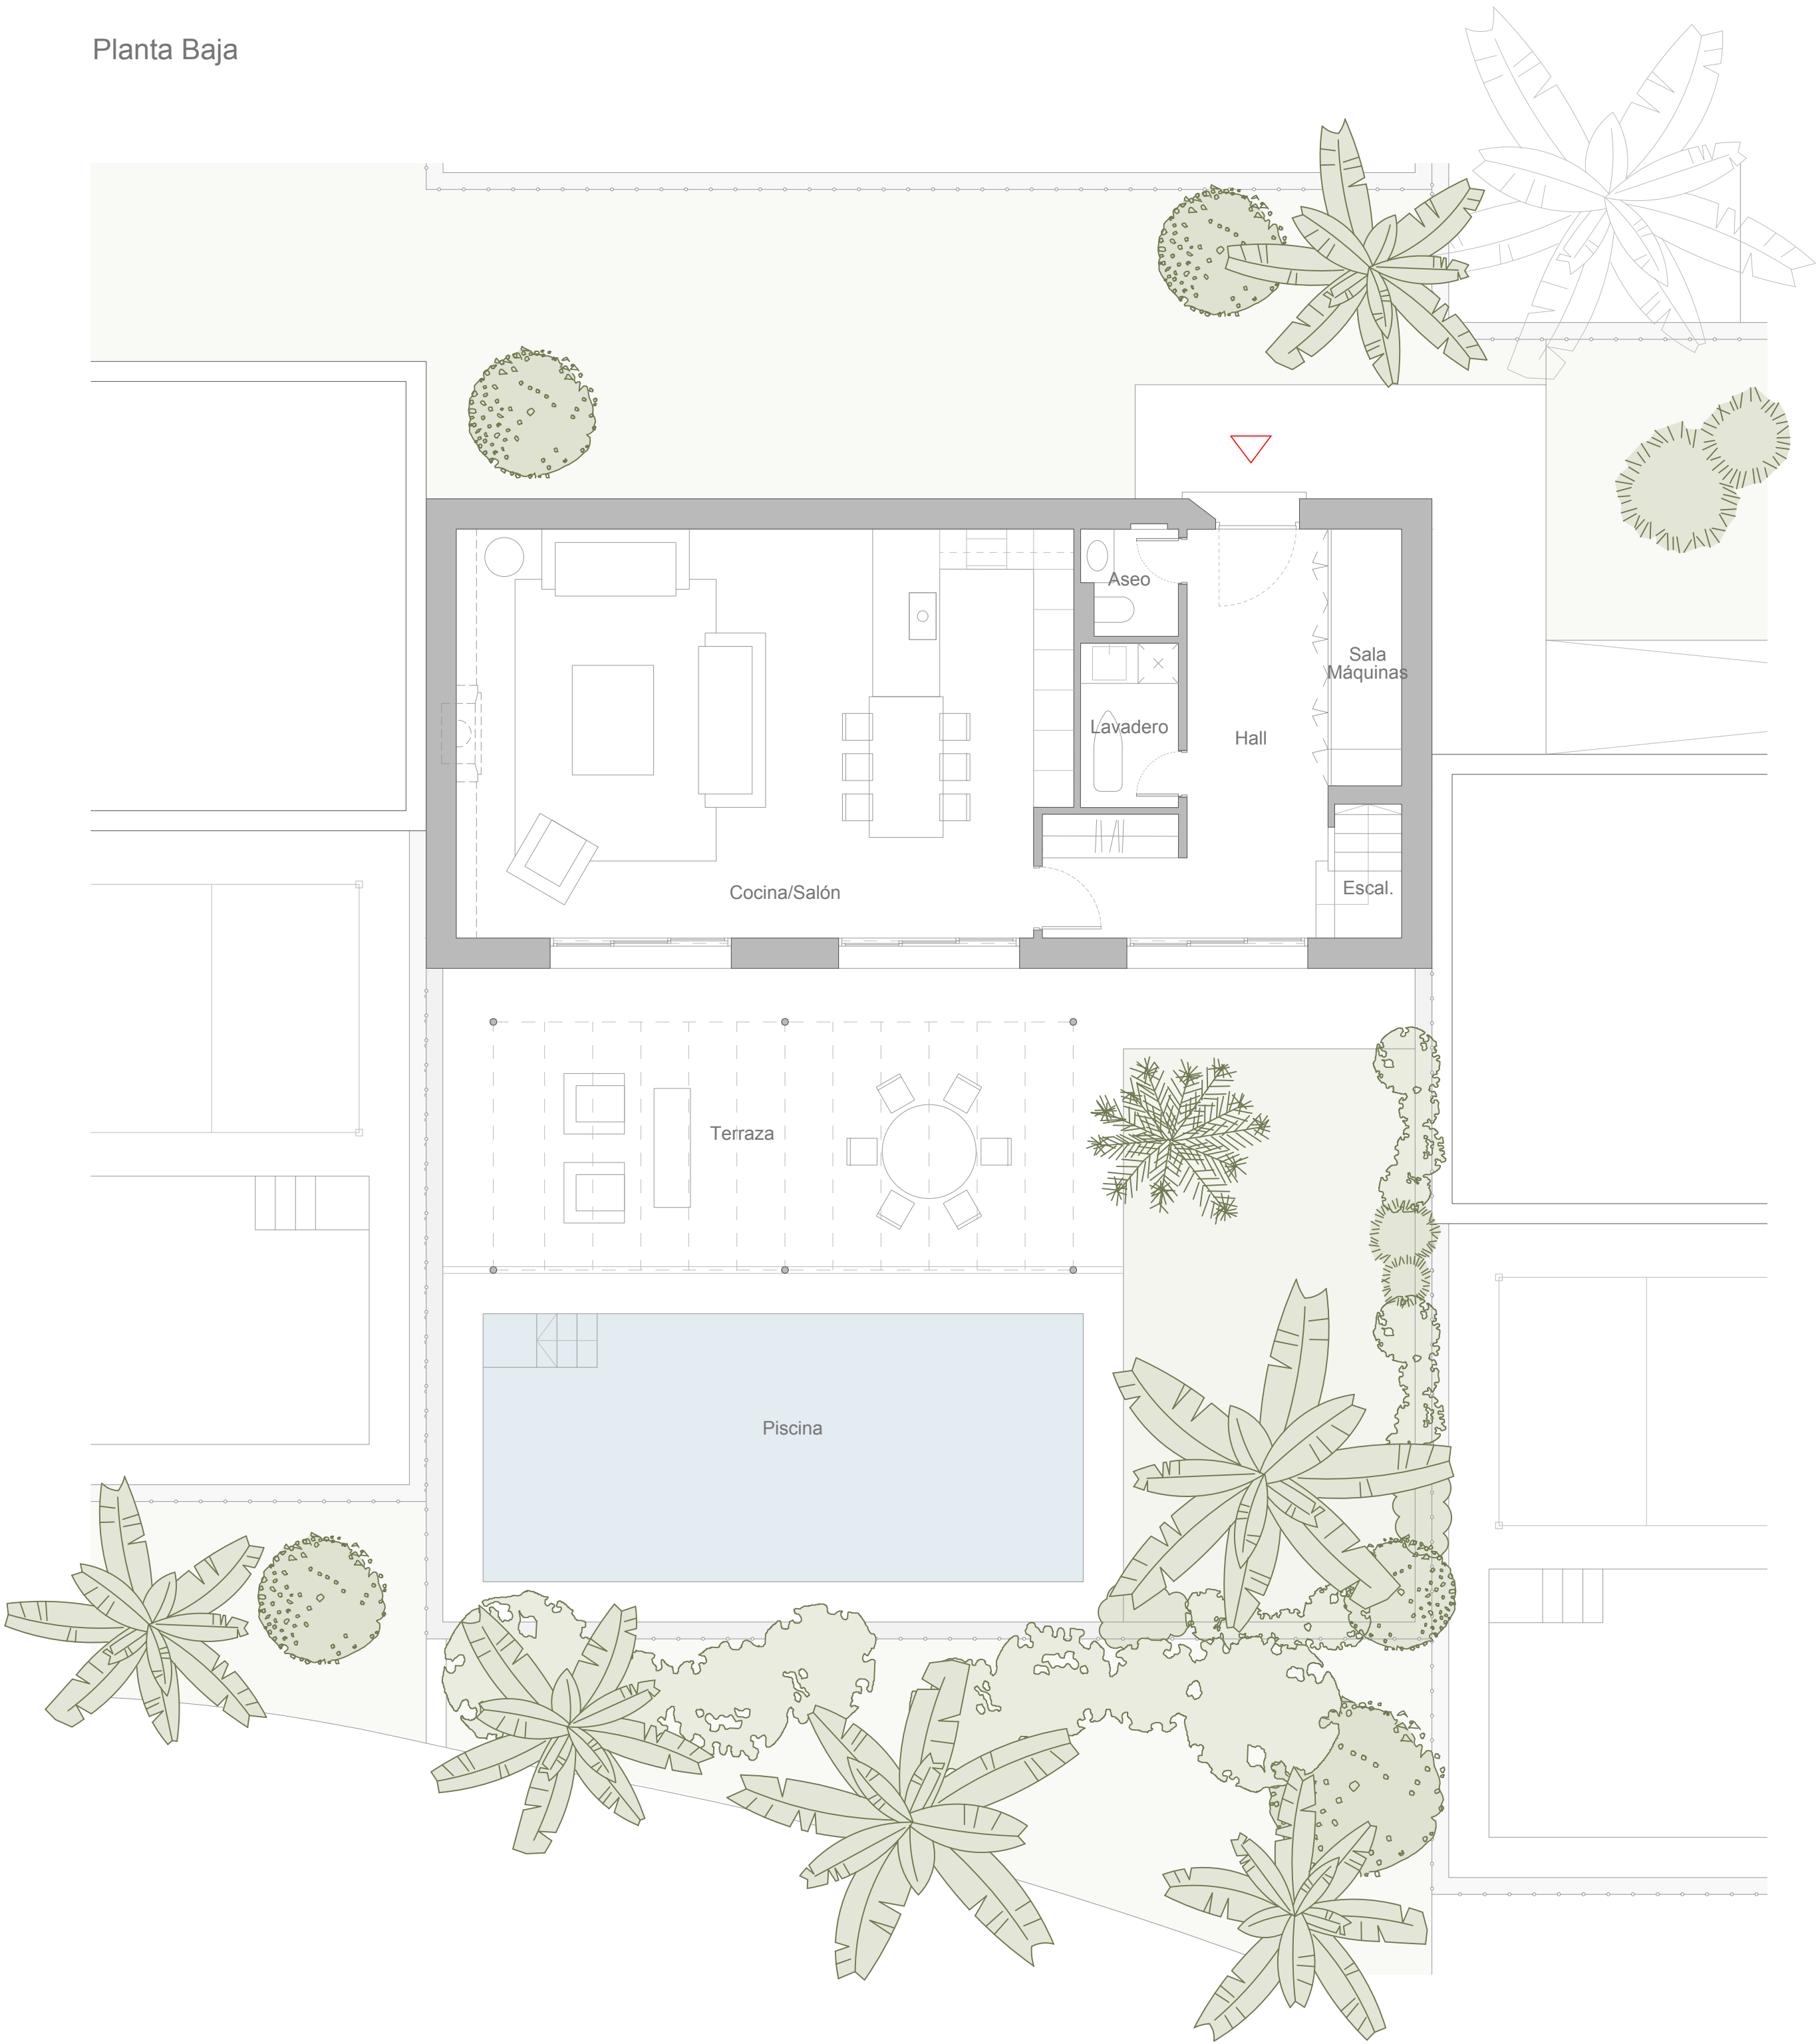

Planta Primera

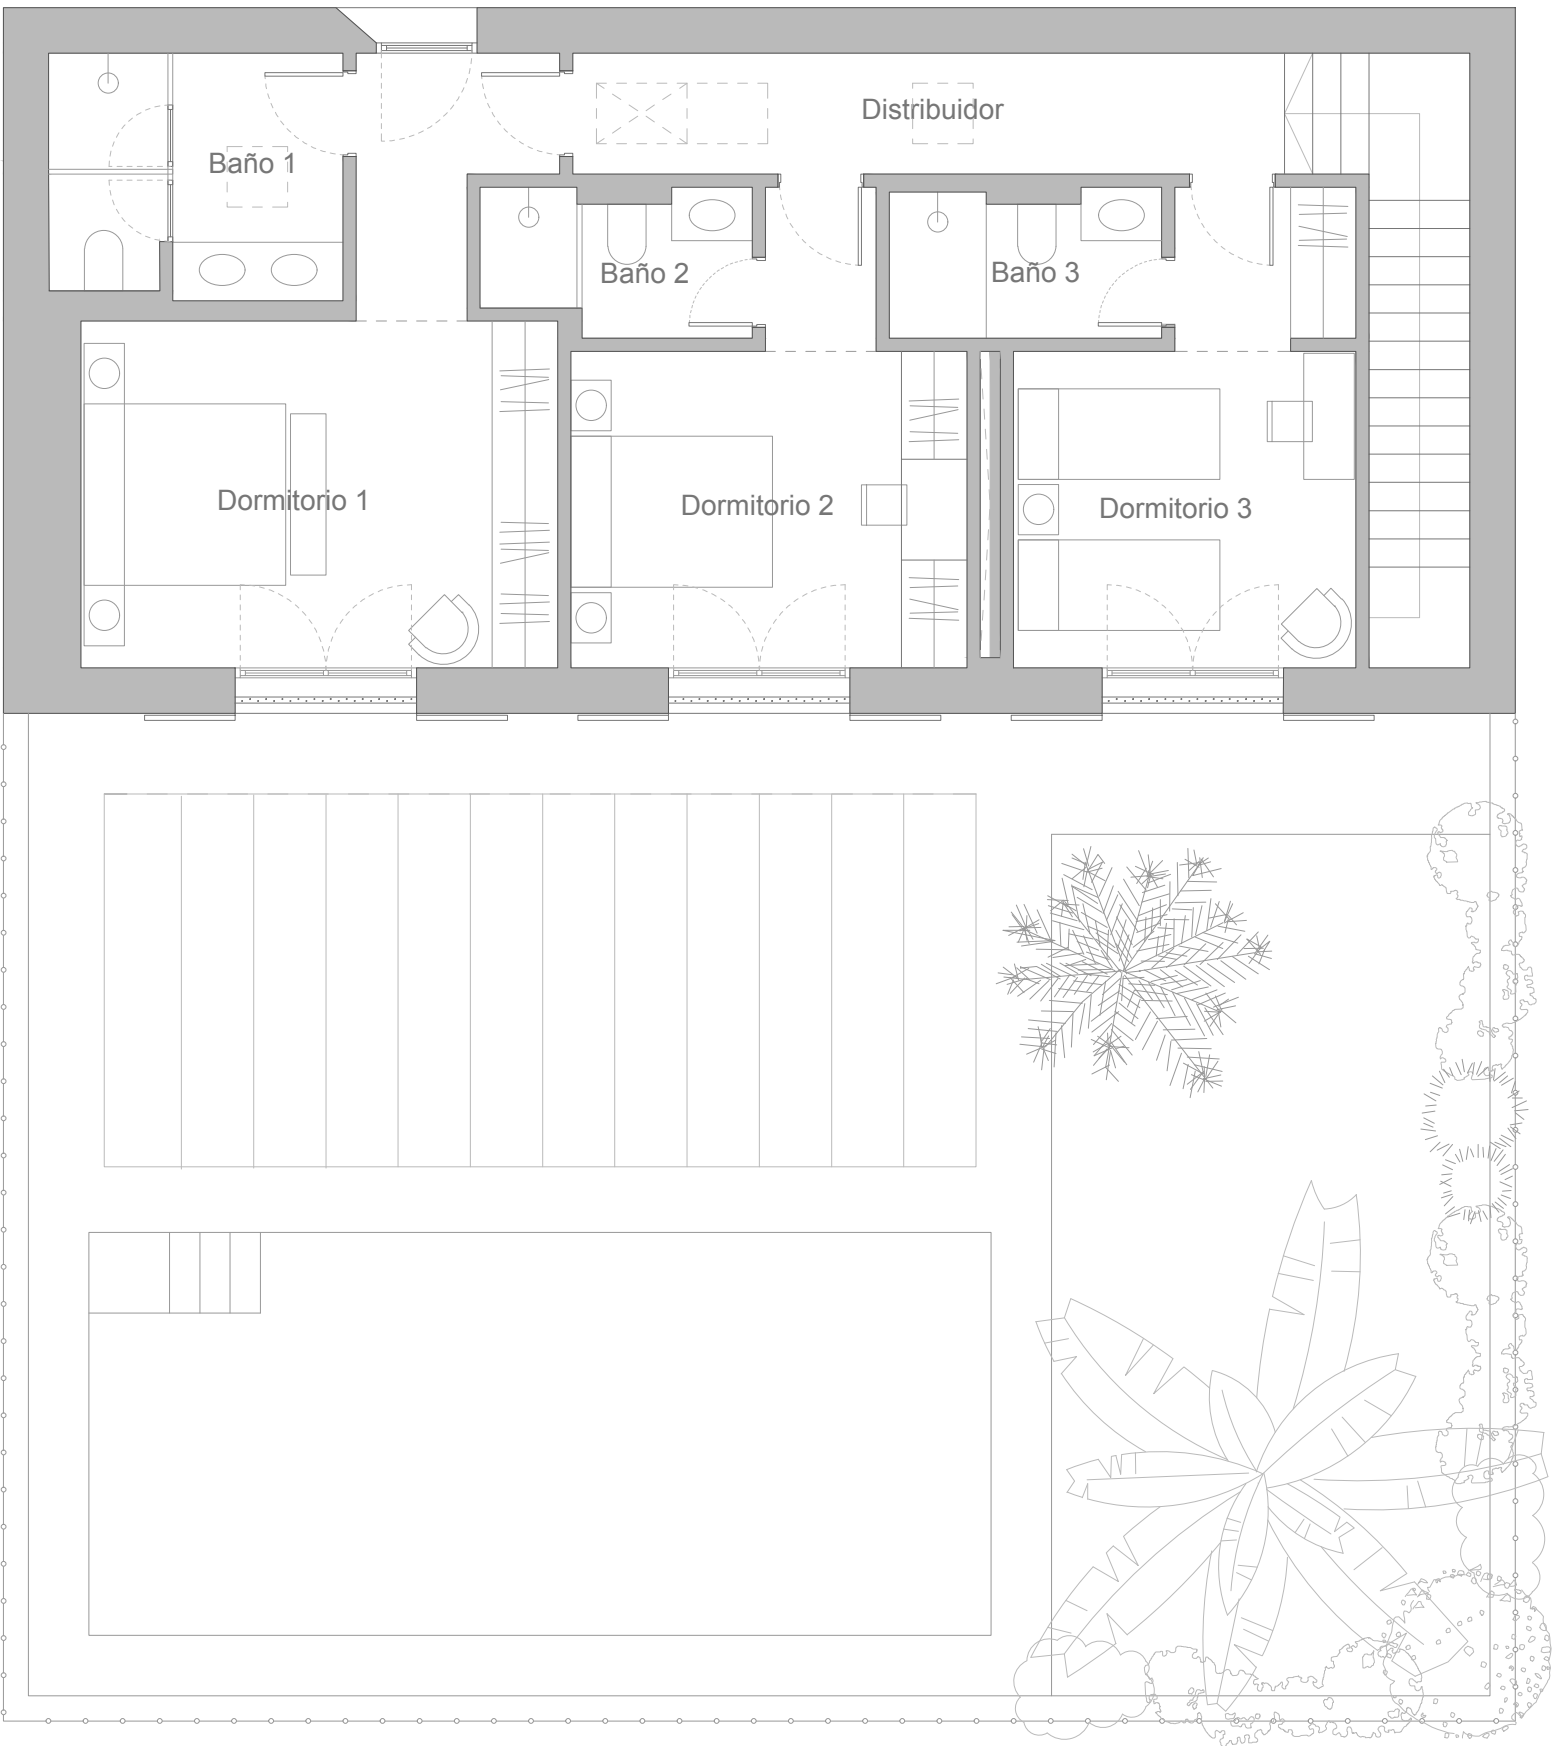

Como promotora, Acciona Inmobiliaria, S.L.U. se reserva el derecho a efectuar durante el transcurso de la ejecución de las obras las modificaciones del proyecto que sean necesarias o convenientes por razones de orden técnico, legal o comercial, u ordenadas por cualquier administración u organismo público. Los elementos accesorios, tales como mobiliario y/o vegetación de jardinería, son meramente ilustrativos, no deben por tanto considerarse incluidos en el objeto de la compraventa. Los giros de puertas y la distribución de aparatos sanitarios pueden no ser los definitivos. Las dimensiones de armarios, en su caso, se adaptarán con medidas normalizadas del fabricante. Las superficies indicadas están calculadas conforme al Decreto 218/2005, de 11 de octubre, Reglamento de Información al consumidor en la compraventa y arrendamiento de viviendas en Andalucía, y son aproximadas.

