
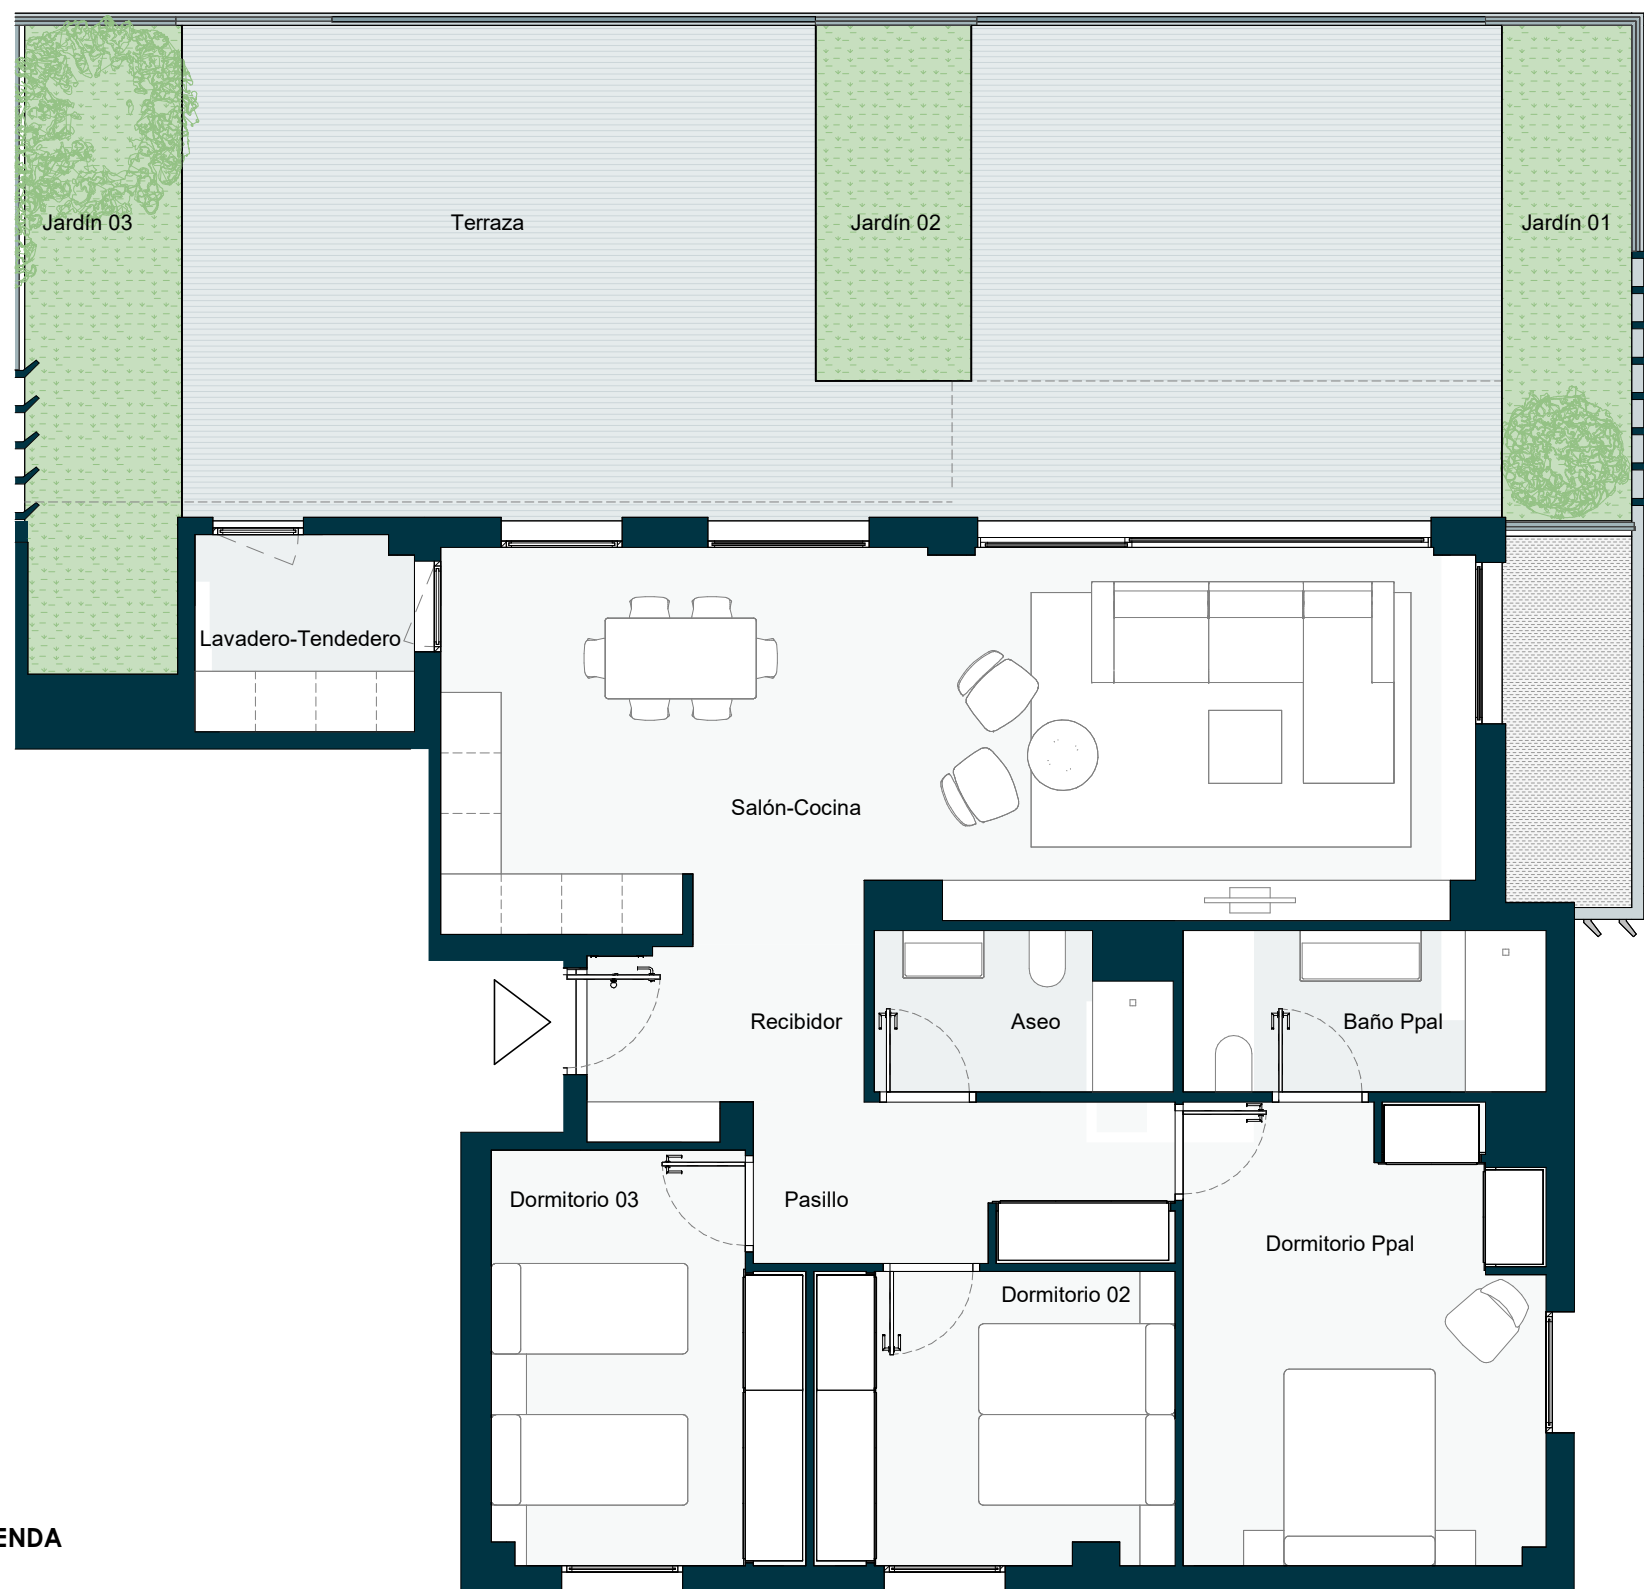


BLOQUE A2

PLANTA ÁTICO VIVIENDA B

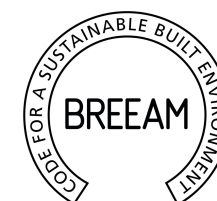

MONTE A LANZADA

SANXENXO



BLOQUE A2 VIVIENDA AB

HABITACIONES	3
BAÑOS	2
APARCAMIENTO	1
TRASTERO	1
SUPERFICIE CONSTRUIDA TOTAL	208,15 m²

SUPERFICIES APROXIMADAS


Salón-Cocina	38,20 m ²
Recibidor	4,70 m ²
Pasillo	6,60 m ²
Dormitorio Ppal	16,00 m ²
Dormitorio 02	10,30 m ²
Dormitorio 03	12,00 m ²
Aseo	4,30 m ²
Baño Ppal	5,70 m ²
Lavadero-Tendedero	4,20 m ²
Jardín 01	6,30 m ²
Jardín 02	5,40 m ²
Jardín 03	10,00 m ²
Terraza	58,80 m ²

Superficie útil interior (Viv.)	102,00 m²
Superficie útil exterior (Terrz./Jard.)	80,50 m²

Superficie construida cerrada (Viv.)	119,63 m²
Superficie construida abierta (Terrz./Jard.)	88,52 m²

Superficie construida cerrada	144,67 m²
<small>Incluida parte proporcional de zonas comunes</small>	

PLANTA DE VIVIENDA

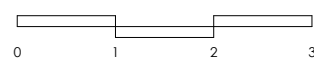

Planos comerciales en fase de precomercialización. Los presentes planos comerciales son provisionales y meramente orientativos. La Sociedad promotora se reserva el derecho a efectuar durante el transcurso de la ejecución de las obras, las modificaciones necesarias por exigencias de orden técnico, jurídico o comercial, o por falta de stock, sin que esto implique un menosprecio en el nivel global de las calidades. Las superficies son aproximadas y susceptibles de cambios por exigencias técnicas. Las superficies definitivas serán las que resulten de la ejecución de la obra. Las dimensiones de los armarios empotrados, en su caso, se adaptarán a las obras con medidas normalizadas del fabricante. Este plano anula cualquier otro emitido con anterioridad. El mobiliario y la vegetación, tiene únicamente efecto decorativo y no están incluidos.

FECHA 08.04.25 Versión 04

