

LAS VILLAS  
SOTOGRANDE




PARCELA 11 | TIPO B

VIVIENDA UNIFAMILIAR PAREADA




| SUPERFICIES           |                       |
|-----------------------|-----------------------|
| PLANTA PRIMERA        |                       |
| DISTRIBUIDOR          | 9.88 m <sup>2</sup>   |
| DORMITORIO 1          | 18.96 m <sup>2</sup>  |
| VESTIDOR 1            | 10.49 m <sup>2</sup>  |
| BAÑO 1                | 7.65 m <sup>2</sup>   |
| DORMITORIO 2          | 14.30 m <sup>2</sup>  |
| BAÑO 2                | 5.22 m <sup>2</sup>   |
| DORMITORIO 3          | 15.41 m <sup>2</sup>  |
| BAÑO 3                | 5.60 m <sup>2</sup>   |
| PLANTA BAJA           |                       |
| HALL                  | 13.89m <sup>2</sup>   |
| ESCALERA              | 5.93 m <sup>2</sup>   |
| ASEO                  | 2.40 m <sup>2</sup>   |
| COCINA                | 16.93 m <sup>2</sup>  |
| SALÓN COMEDOR         | 35.25 m <sup>2</sup>  |
| DORMITORIO 4          | 14.22 m <sup>2</sup>  |
| BAÑO 4                | 3.95 m <sup>2</sup>   |
| LAVADERO              | 3.81 m <sup>2</sup>   |
| SALA DE MÁQUINAS      | 3.25 m <sup>2</sup>   |
| SUP. ÚTIL INTERIOR    | 187.14 m <sup>2</sup> |
| PORCHE                | 43.44 m <sup>2</sup>  |
| TERRAZA PLANTA ALTA   | 19.98 m <sup>2</sup>  |
| SUP. ÚTIL EXTERIOR    | 63.42 m <sup>2</sup>  |
| SUP. CONSTRUIDA TOTAL | 313.35 m <sup>2</sup> |
| SUP. PARCELA          | 948.88 m <sup>2</sup> |
| JARDÍN                | 581.88 m <sup>2</sup> |
| PISCINA               | 36.00 m <sup>2</sup>  |
| TERRAZA DESCUBIERTA   | 120.58 m <sup>2</sup> |
| APARCAMIENTO          | 44.85 m <sup>2</sup>  |
| DECRETO 218/2005      |                       |
| SUP. ÚTIL TOTAL       | 205.85 m <sup>2</sup> |
| SUP. CONSTRUIDA TOTAL | 267.56 m <sup>2</sup> |

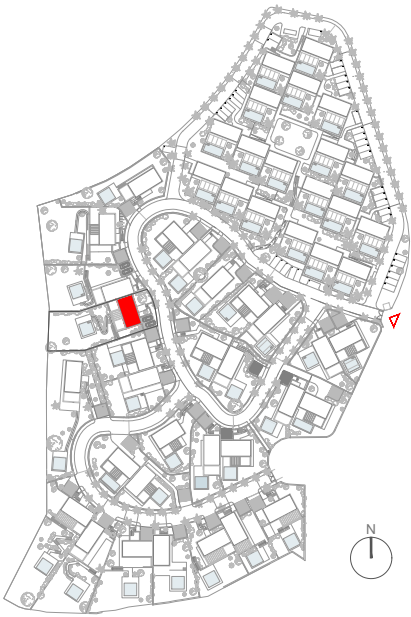


TORRAS Y SIERRA ARQUITECTOS



Planta Primera

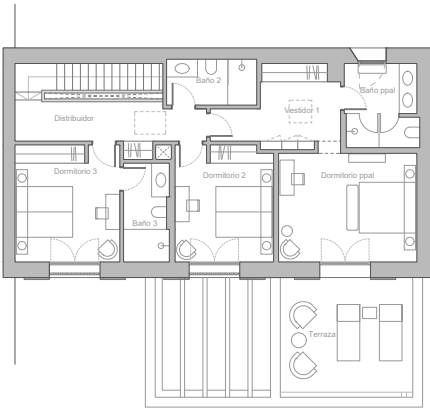

Planta Baja

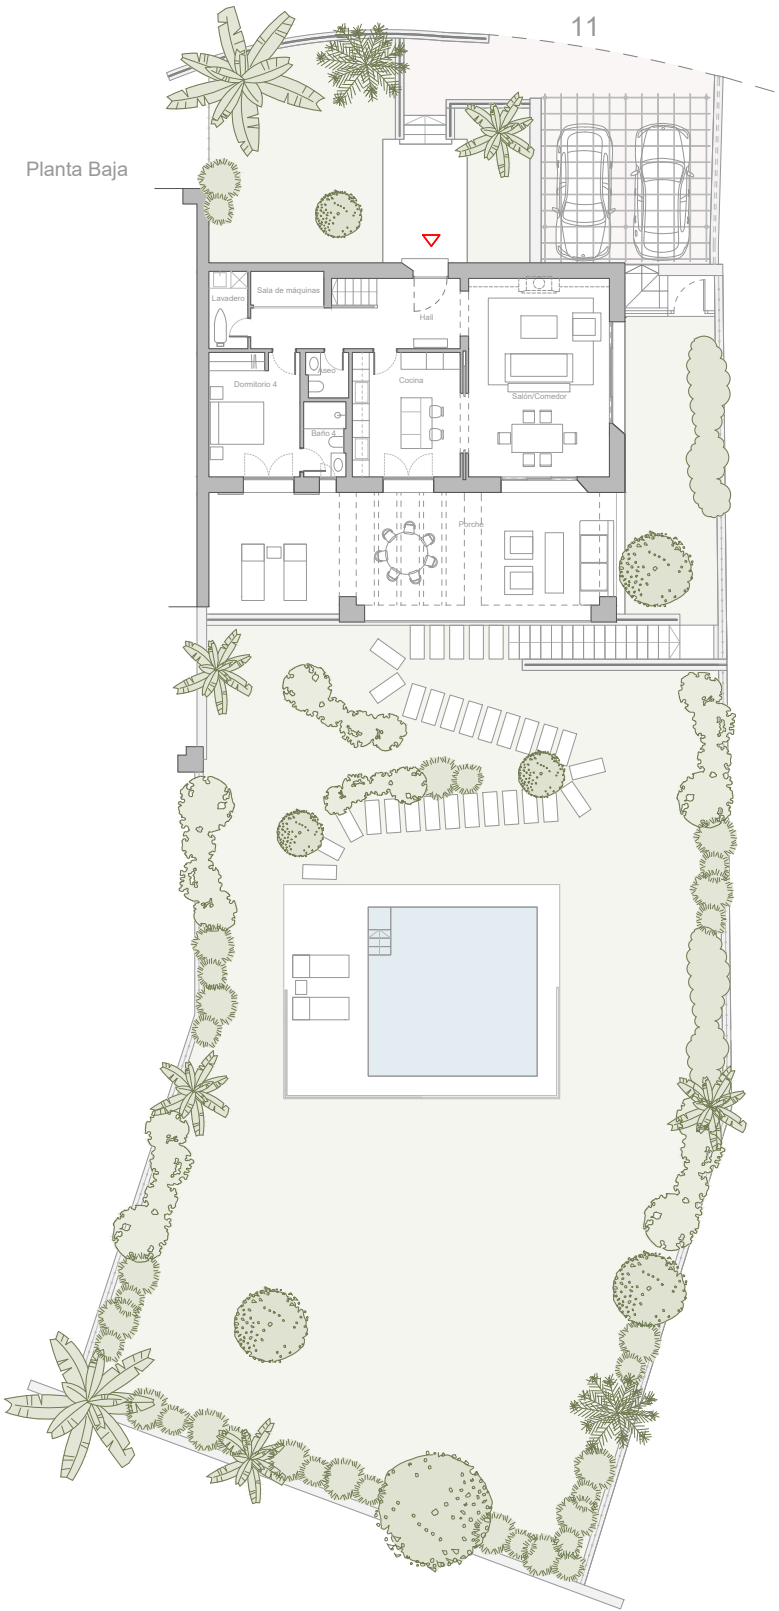

0 1 2 5m E: 1 / 100

Como promotora, Acciona Inmobiliaria, S.L.U. se reserva el derecho a efectuar durante el transcurso de la ejecución de las obras las modificaciones del proyecto que sean necesarias o convenientes por razones de orden técnico, legal o comercial, u ordenadas por cualquier administración u organismo público. Los elementos accesorios, tales como mobiliario y/o vegetación de jardinería, son meramente ilustrativos, no deben por tanto considerarse incluidos en el objeto de la compraventa. En todo caso las imágenes se corresponden con una recreación de las especies arbóreas a plantar, una vez las mismas hayan alcanzado su edad adulta. Los giros de puertas y la distribución de aparatos sanitarios pueden no ser los definitivos. Las dimensiones de armarios, en su caso, se adaptarán con medidas normalizadas del fabricante. Las superficies indicadas están calculadas conforme al Decreto 218/2005, de 11 de octubre, Reglamento de Información al consumidor en la compraventa y arrendamiento de viviendas en Andalucía, y son aproximadas.